



- LEGENDA:**
- COLLETTORE COMUNALE ACQUE NERE ESISTENTE IN CLS DIAMETRO 120
 - RETE ACQUE NERE IN PVC DIAMETRO 40
 - RETE ACQUE METEORICHE IN CLS DIAMETRO 60
 - RETE DI TROPPO PIENO IN PVC DN 125
 - RETE IDRICA IN TUBO DI ACCIAIO RIVESTITO IN POLIETILENE (DERIVAZIONI IN POLIETILENE); RETE PRINCIPALE DN 100-150 E ALLACCIAMENTO LOTTI DN 80
 - INTERCETTAZIONE RETE PRINCIPALE CON CHIUSINO IN GHISA
 - ☒ CADITOIA STRADALE SIFONATA CON CHIUSINO IN GHISA
 - ☒ POZZETTO DI DISPEZIONE PER COLLOCAZIONE CONTATORE (QUESTO ESCLUSO) - DIMENSIONI ESTERNE cm 80x80x80 - CON CHIUSINO IN GHISA
 - ☒ IDRANTE ANTINCENDIO STRADALE A COLONNA
 - DESL. FOSSA DESOLEATRICE
 - ☒ SIFONE TIPO FIRENZE
 - ☒ POZZETTO DI DISPEZIONE DIM. ESTERNE cm 80x80 H 80 CON CHIUSINO IN GHISA
 - ☒ CAMERETTA D'ISPEZIONE DIM. INTERNE cm 100x100 H 175 CON CHIUSINO CARRABILE IN GHISA DIAMETRO INTERNO cm 60
 - V.R. VASCA DI RACCOLTA ACQUE METEORICHE PER MANUTENZIONE VERDE
 - ☉ POZZO PERDENTE
 - ⋯ CONDOTTA DRENANTE

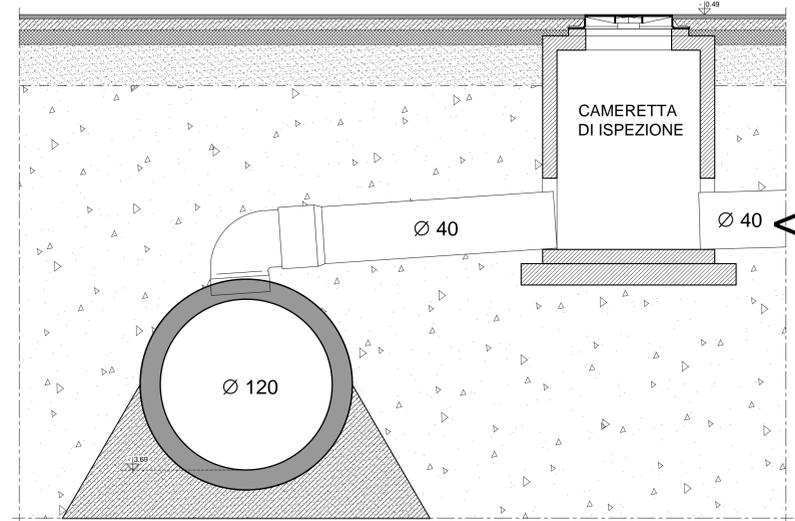


IMMISSIONE
NUOVA
FOGNATURA


CONDOTTA COMUNALE ESISTENTE
ACQUE NERE - Scala 1:20

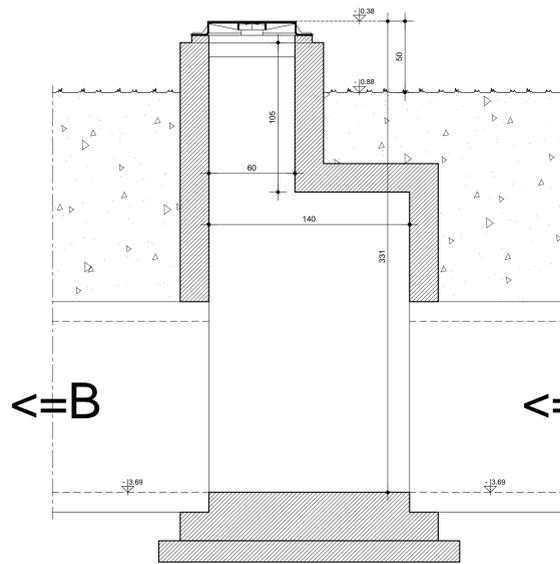

SEZIONE - Scala 1:20

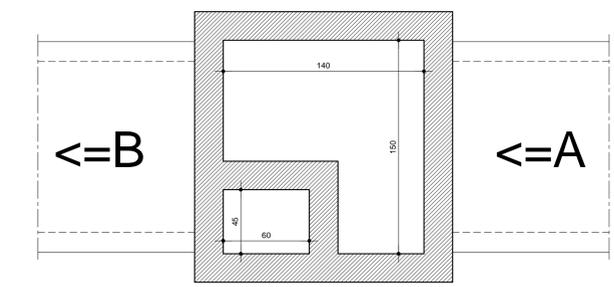

PIANTA - Scala 1:20

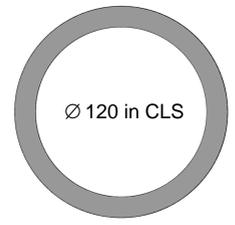

POZZETTO COMUNALE ESISTENTE (581)

Arch. FABIO INGLIMA MODICA <small>Ordine Architetti MILANO n° 13388 Via V. Monti n. 54 - 20098 Peschiera Borromeo (MI) Tel 02.38232844 - Email INFO@STUDIOINGLIMA.IT</small>		committente Eredi GARLASCHE' <small>Società a r.l.s. - Società Cooperativa Garbati Ala - Garbati Foronica - Garbati Lugli Garbati Minde - Garbati Cotte - Viali Carlo Maria</small>		NUOVA SANT'AMBROGIO <small>SOCCIE COOPERATIVA Via Togliatti n. 4 - Peschiera Borromeo</small>	
Arch. GIANPIERO SALA <small>Ordine Architetti MILANO n° 7200 20070 Calvenzano di Vizzolo Predabissi Tel 02.36548291 - Email TECNICO@IPONE-SPA.IT</small>		oggetto AMBITO DI TRASFORMAZIONE URBANISTICA ATUS - BELLARIA CENTRO COMUNE DI PESCHIERA BORROMEO			
scala 1:500	file -	Dis G.B.	tavola PLANIMETRIA GENERALE SCHEMA RETI IDRICA E FOGNARIA E PARTICOLARI	n° A	
data 03.11.2015	agg -	agg -			