


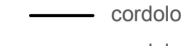



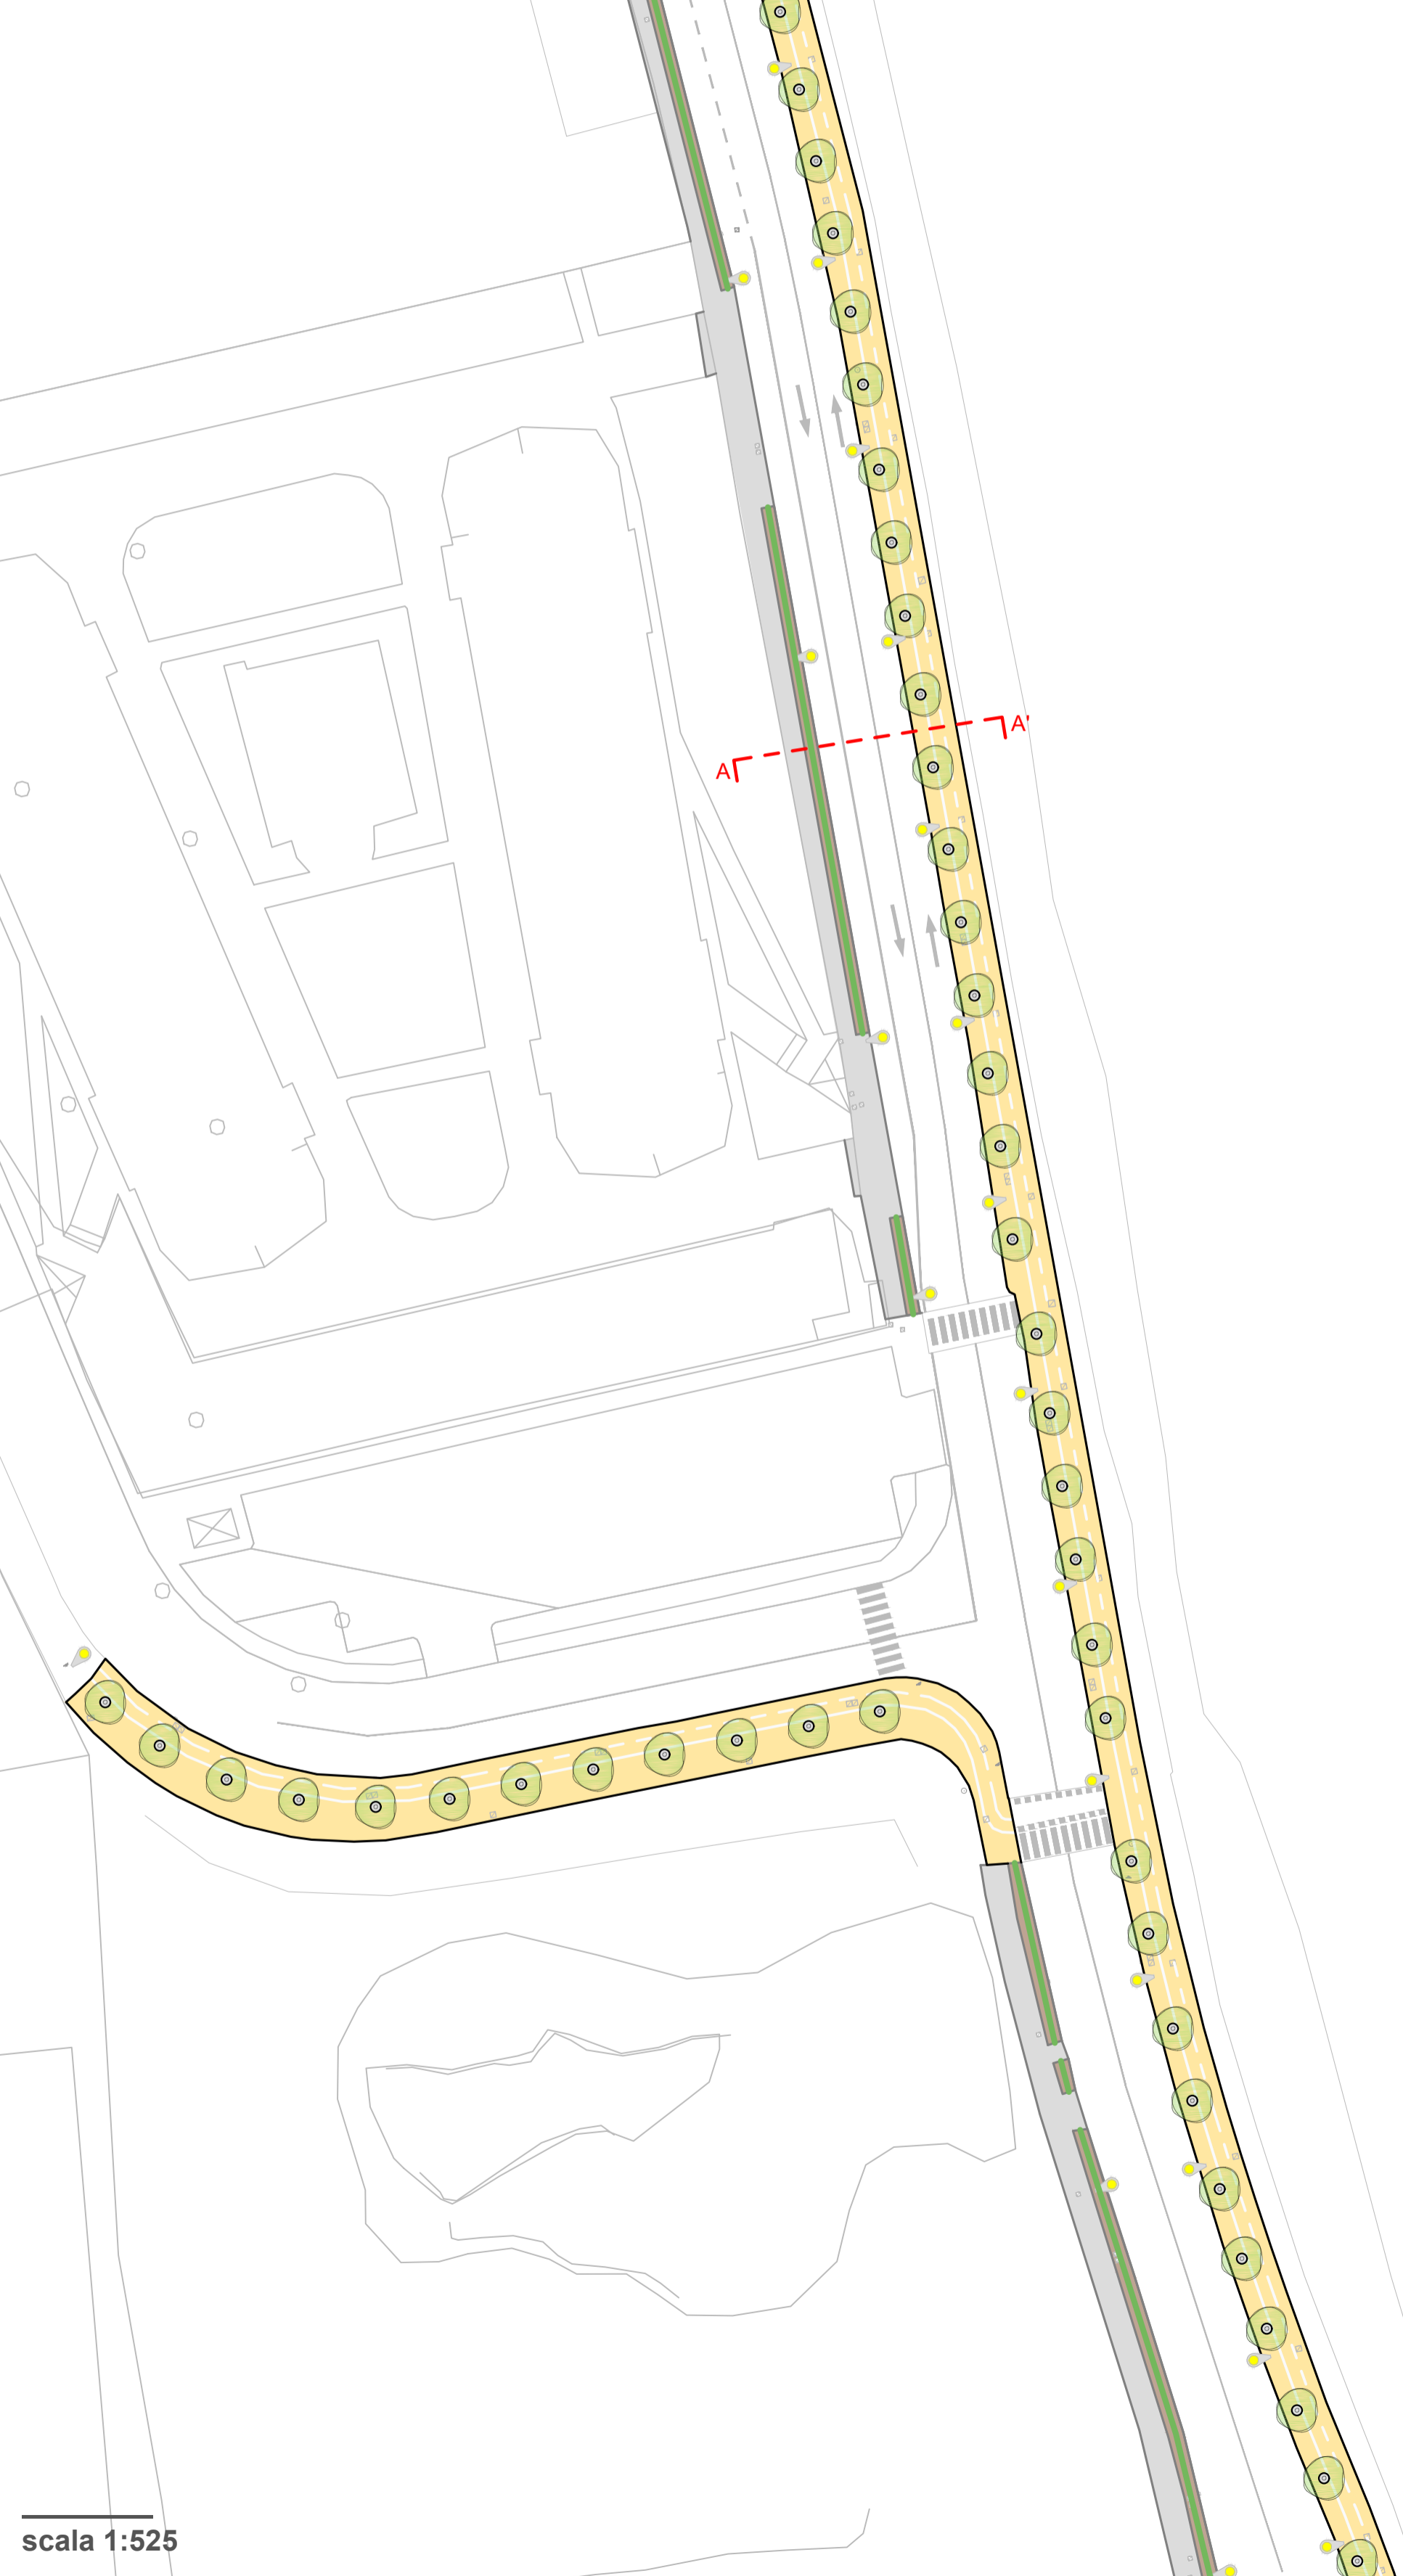


PLANIMETRIA TRATTO 1


legenda

-  marciapiede in asfalto esistente
-  superficie aiuole esistenti, pacciamatura con ghiaia
-  pavimentazione in calcestre
-  cordolo in calcestruzzo di nuova realizzazione
-  cordolo in calcestruzzo esistente
-  siepe di *Carpinus betulus*
-  esemplare di *Fraxinus oxycarpa* di nuova messa a dimora - con cordolo metallico e ghiaia




scala 1:525

SEZIONE A-A'

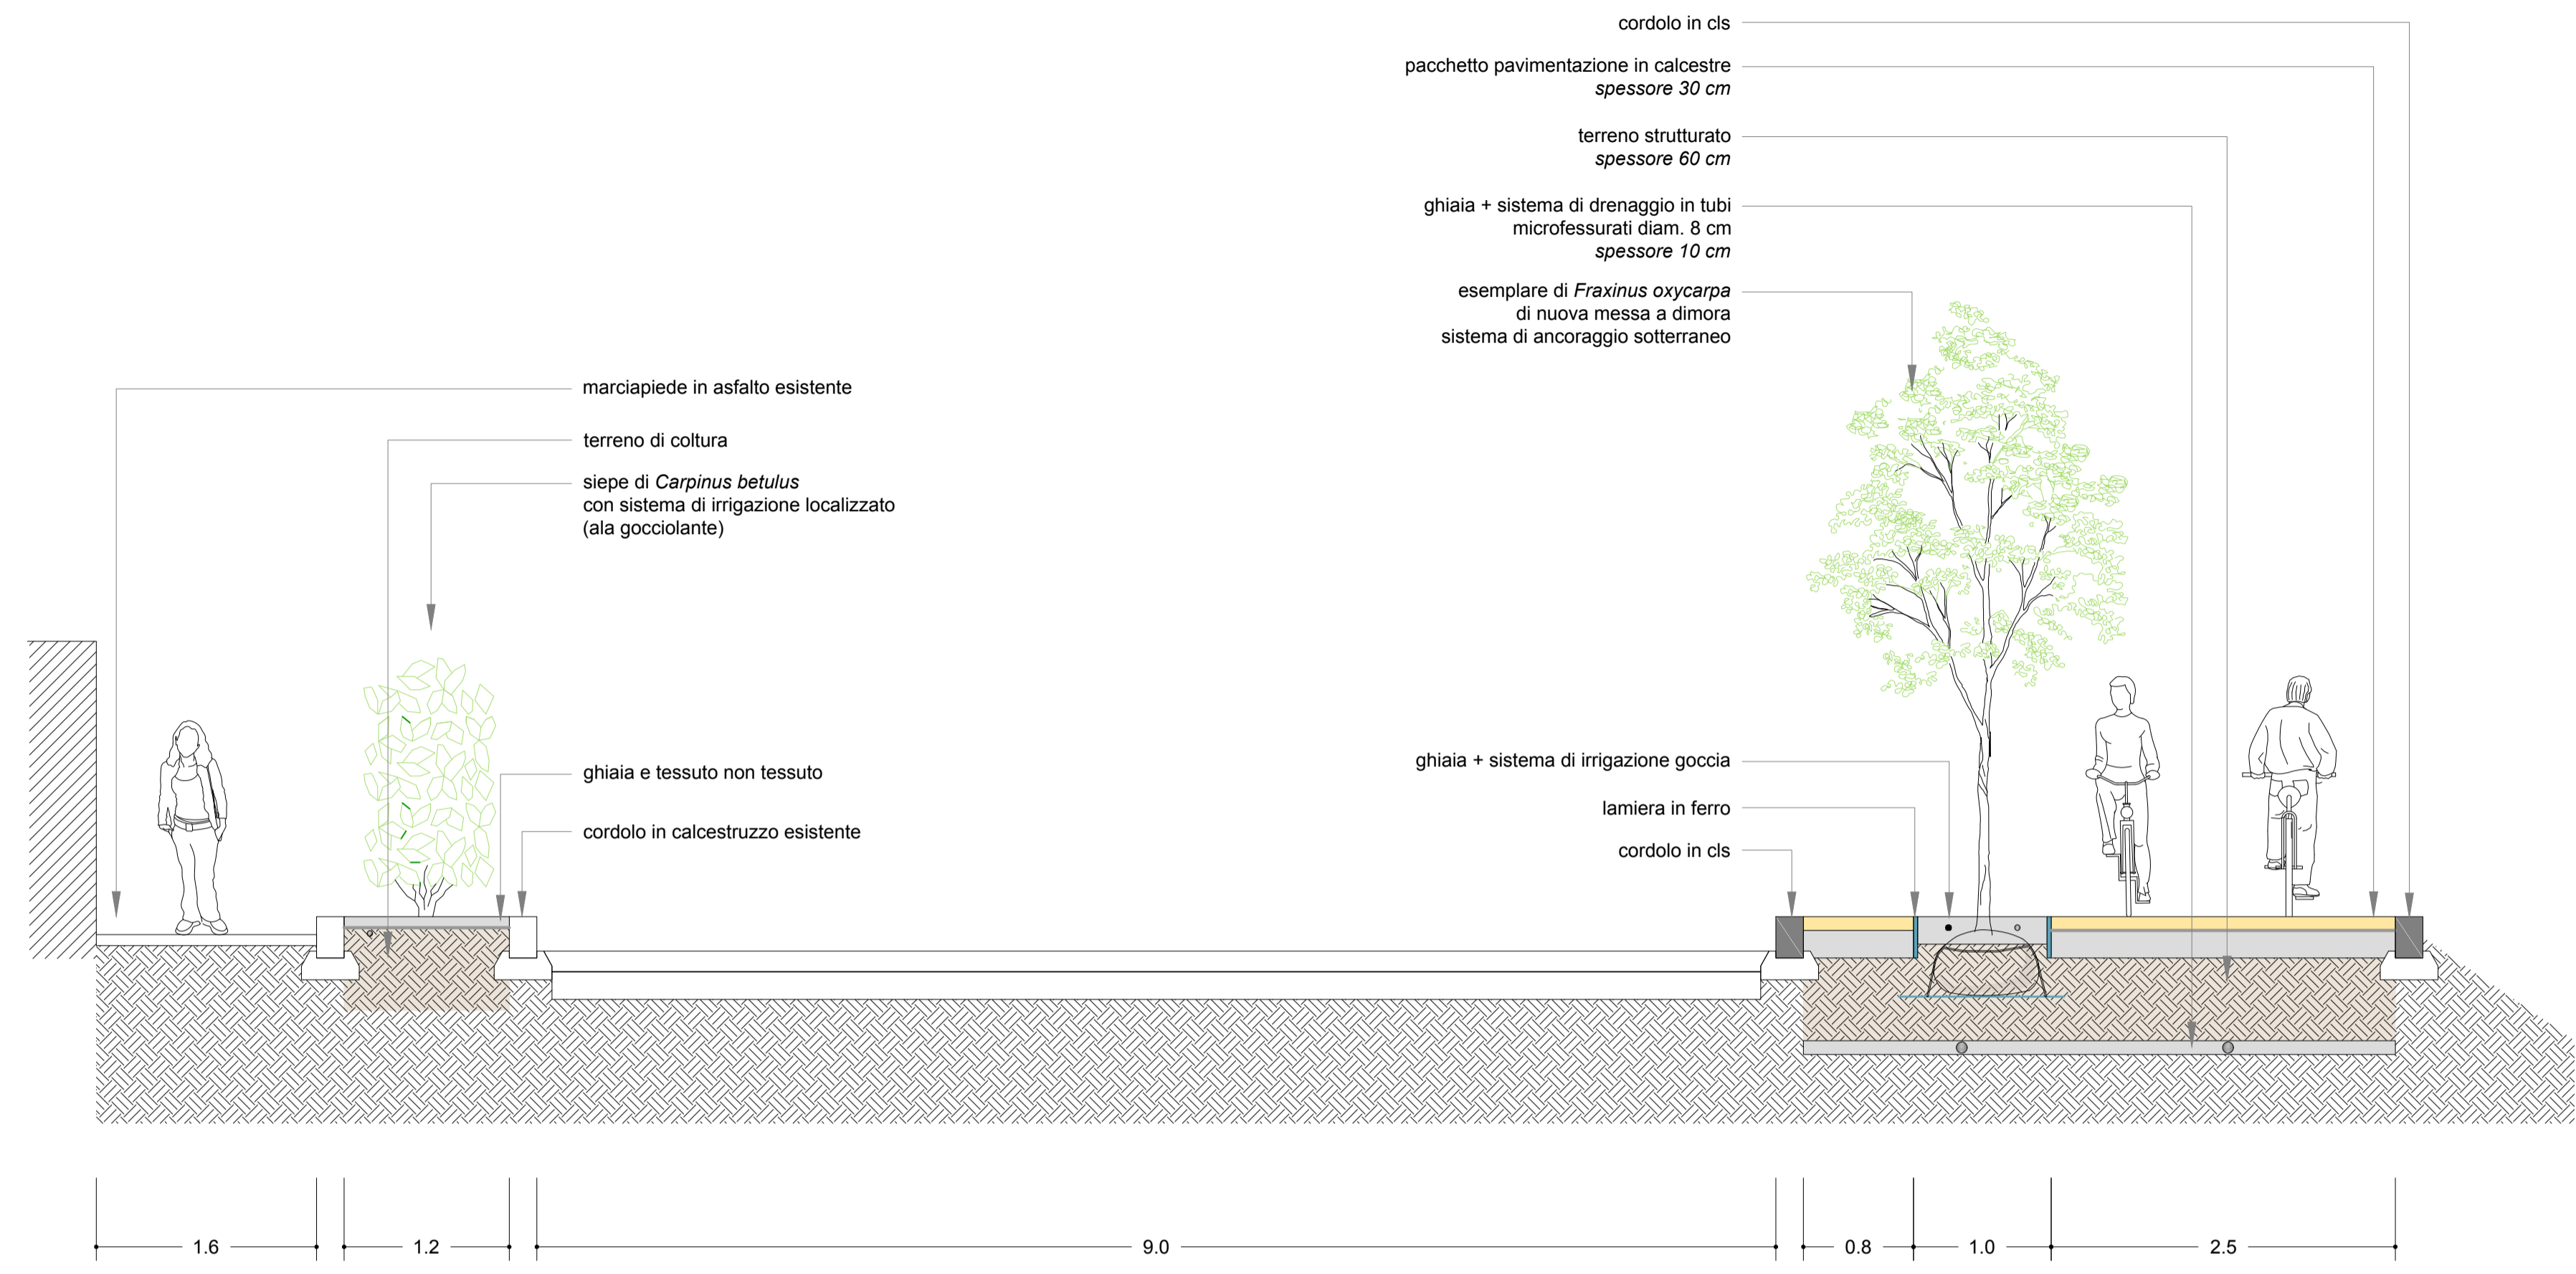

KEYMAP

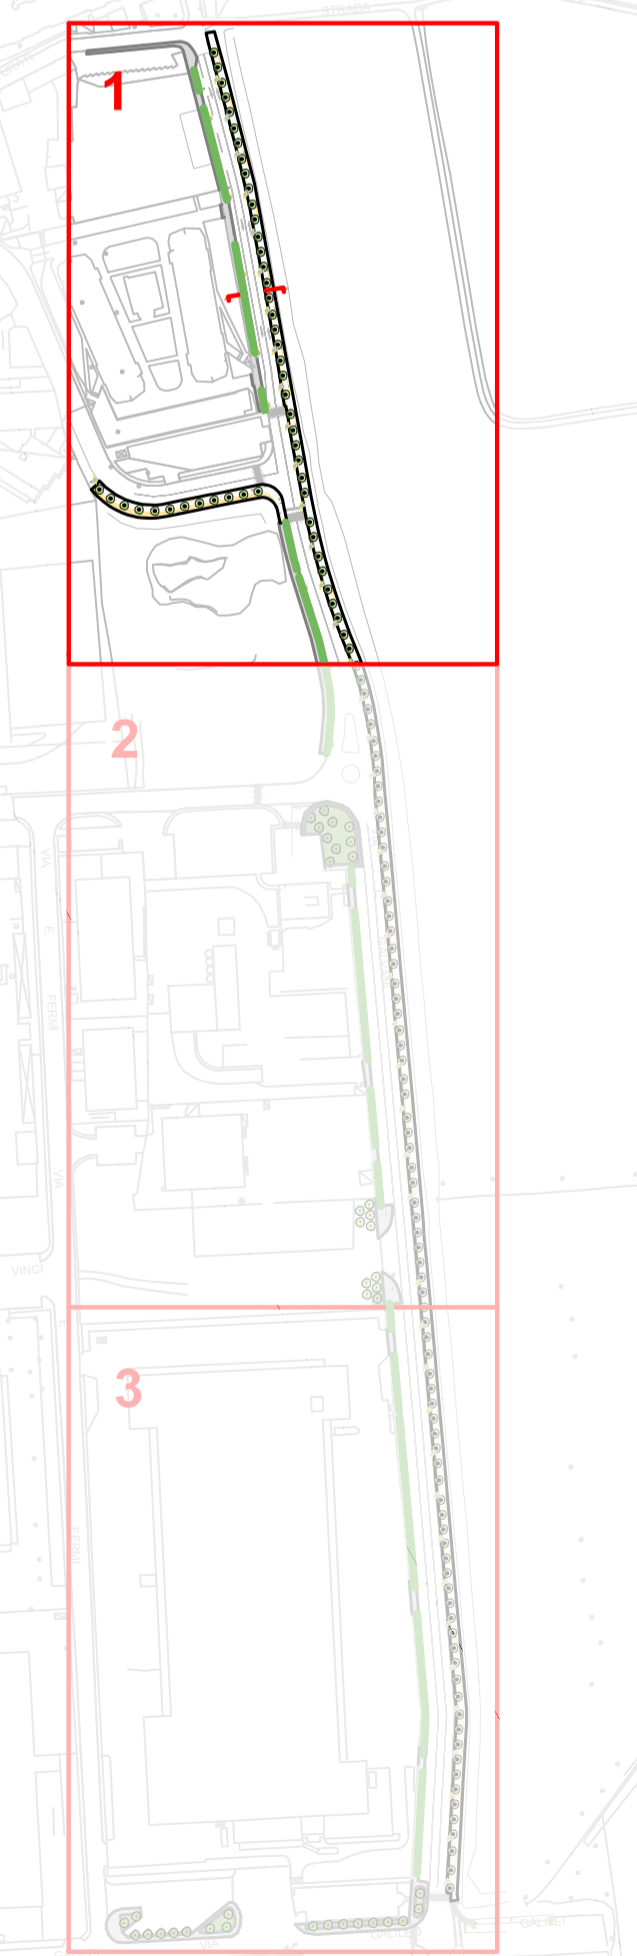

DETTAGLI COSTRUTTIVI E RIFERIMENTI


Esemplari arborei di nuova messa a dimora *Fraxinus oxycarpa*

Immagini di riferimento



Siepe di *Carpinus betulus*

Immagini di riferimento

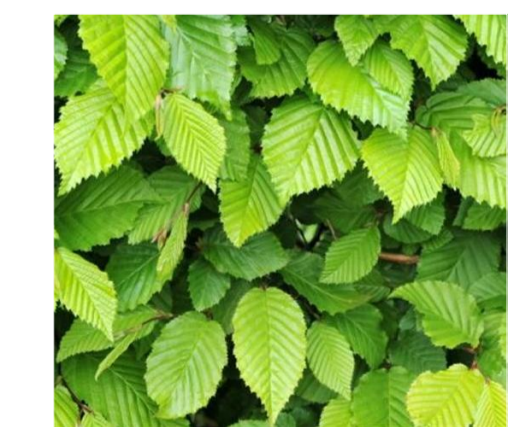

Pacchetto pavimentazione in calcestre

Immagine di riferimento



Dettaglio costruttivo



Nota

1. La specie vegetale per gli esemplari di nuova messa a dimora è stata individuata all'interno dell'elenco di specie autoctone del Parco Agricolo Sud Milano
2. La siepe di carpino verrà realizzata mettendo a dimora una piantina ogni 80 cm



Città di Peschiera Borromeo

LAVORI DI RIQUALIFICAZIONE DELLA PISTA CICLOPEDONALE E DELLE AREE A VERDE DI VIA GALVANI

progetto definitivo-esecutivo

codice elaborato	OPV01
descrizione	planimetria, sezione e dettagli costruttivi tratto 1 di via Galvani
data	3 aprile 2020
formato	A1 orizzontale
progettisti	Marco Giorgetti Dottore Agronomo Raffaele Orrù Dottore Agronomo

STUDIO LANDSCAPE AGRONOMI
Studio Landscape
via Ravasi 30, 21100 Varese VA
info@studiolandscape.eu
www.studiolandscape.eu