

**PLANIMETRIA  
TRATTO 2**



scala 1:525

**PLANIMETRIA  
TRATTO 3**


**legenda**

- marciapiede in asfalto esistente
- superficie aiuole esistenti; pacciamatura con ghiaia
- pavimentazione in calcestre
- tappeto erboso
- cordolo in calcestruzzo di nuova realizzazione
- cordolo in calcestruzzo esistente
- siepe di *Carpinus betulus*
- esemplare di *Fraxinus oxycarpa* di nuova messa a dimora - con cordolo metallico e ghiaia
- esemplare di *Fraxinus oxycarpa* di nuova messa a dimora - su tappeto erboso
- esemplare arboreo esistente


**dettaglio sesto d'impianto**



NOTA: il sesto d'impianto è pari a 7 m in tutti i tratti privi di impedimenti; laddove sussistono degli ostacoli (es. pali della luce) il sesto viene adattato al fine di evitare interferenze

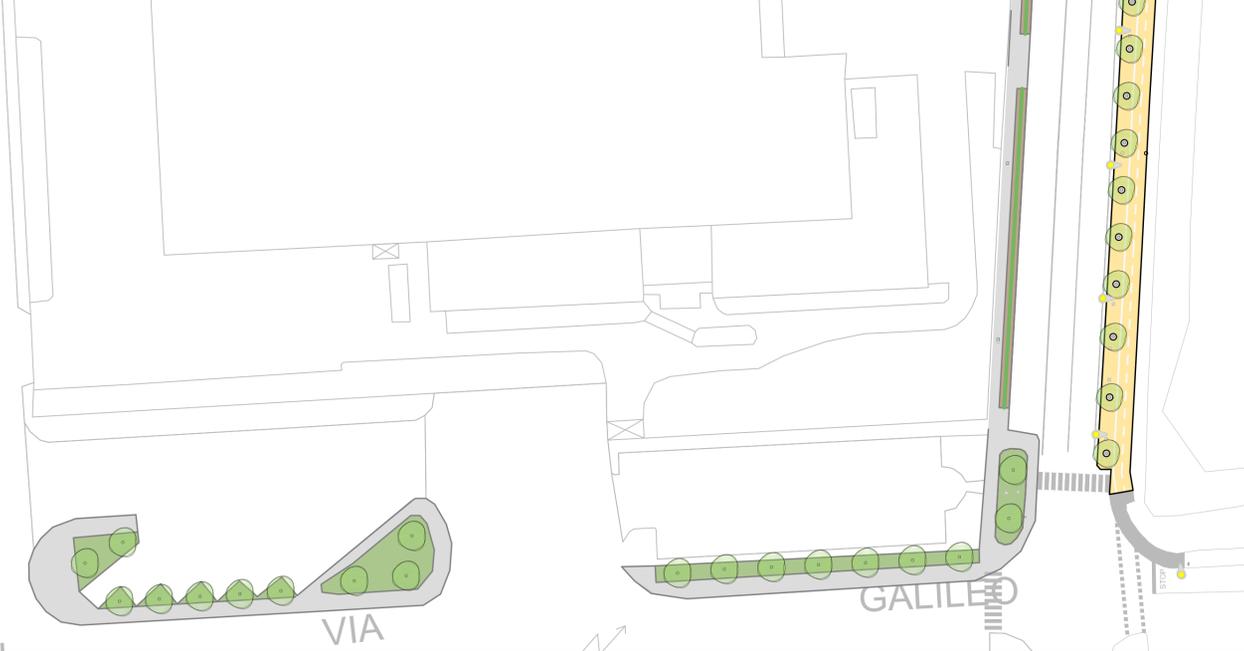

**KEYMAP**

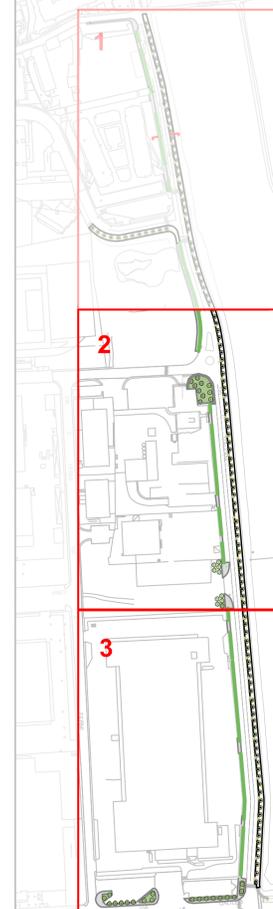

**QUANTITA' DI PROGETTO  
COMPLESSIVE**

- superficie aiuole esistenti, pacciamatura con ghiaia 843 m<sup>2</sup>
- pavimentazione in calcestre 4.572 m<sup>2</sup>
- tappeto erboso 859 m<sup>2</sup>
- cordolo in calcestruzzo di nuova realizzazione 1989 m
- siepe di *Carpinus betulus* 571,5 m
- esemplare di *Fraxinus oxycarpa* di nuova messa a dimora - con cordolo metallico e ghiaia 128
- esemplare di *Fraxinus oxycarpa* di nuova messa a dimora - su tappeto erboso 32



Città di  
Peschiera Borromeo

**LAVORI DI RIQUALIFICAZIONE DELLA  
PISTA CICLOPEDONALE E DELLE AREE  
A VERDE DI VIA GALVANI**

---  
progetto definitivo-esecutivo

<b>codice elaborato</b>	OPV02
<b>descrizione</b>	planimetria tratti 2 e 3 di via Galvani, sesto d'impianto, quantità
<b>data</b>	3 aprile 2020
<b>formato</b>	A1 orizzontale
<b>progettisti</b>	Marco Giorgetti Dottore Agronomo Raffaele Orrù Dottore Agronomo

**STUDIO  
LANDSCAPE  
AGRONOMI**  
Studio Landscape  
via Ravasi 30, 21100 Varese VA  
info@studiolandscape.eu  
www.studiolandscape.eu