


**NB: l'edificio esistente raffigurato nella presente tavola, è conforme a quanto autorizzato con permesso di costruire n°4 /2015 e successiva variante finale**

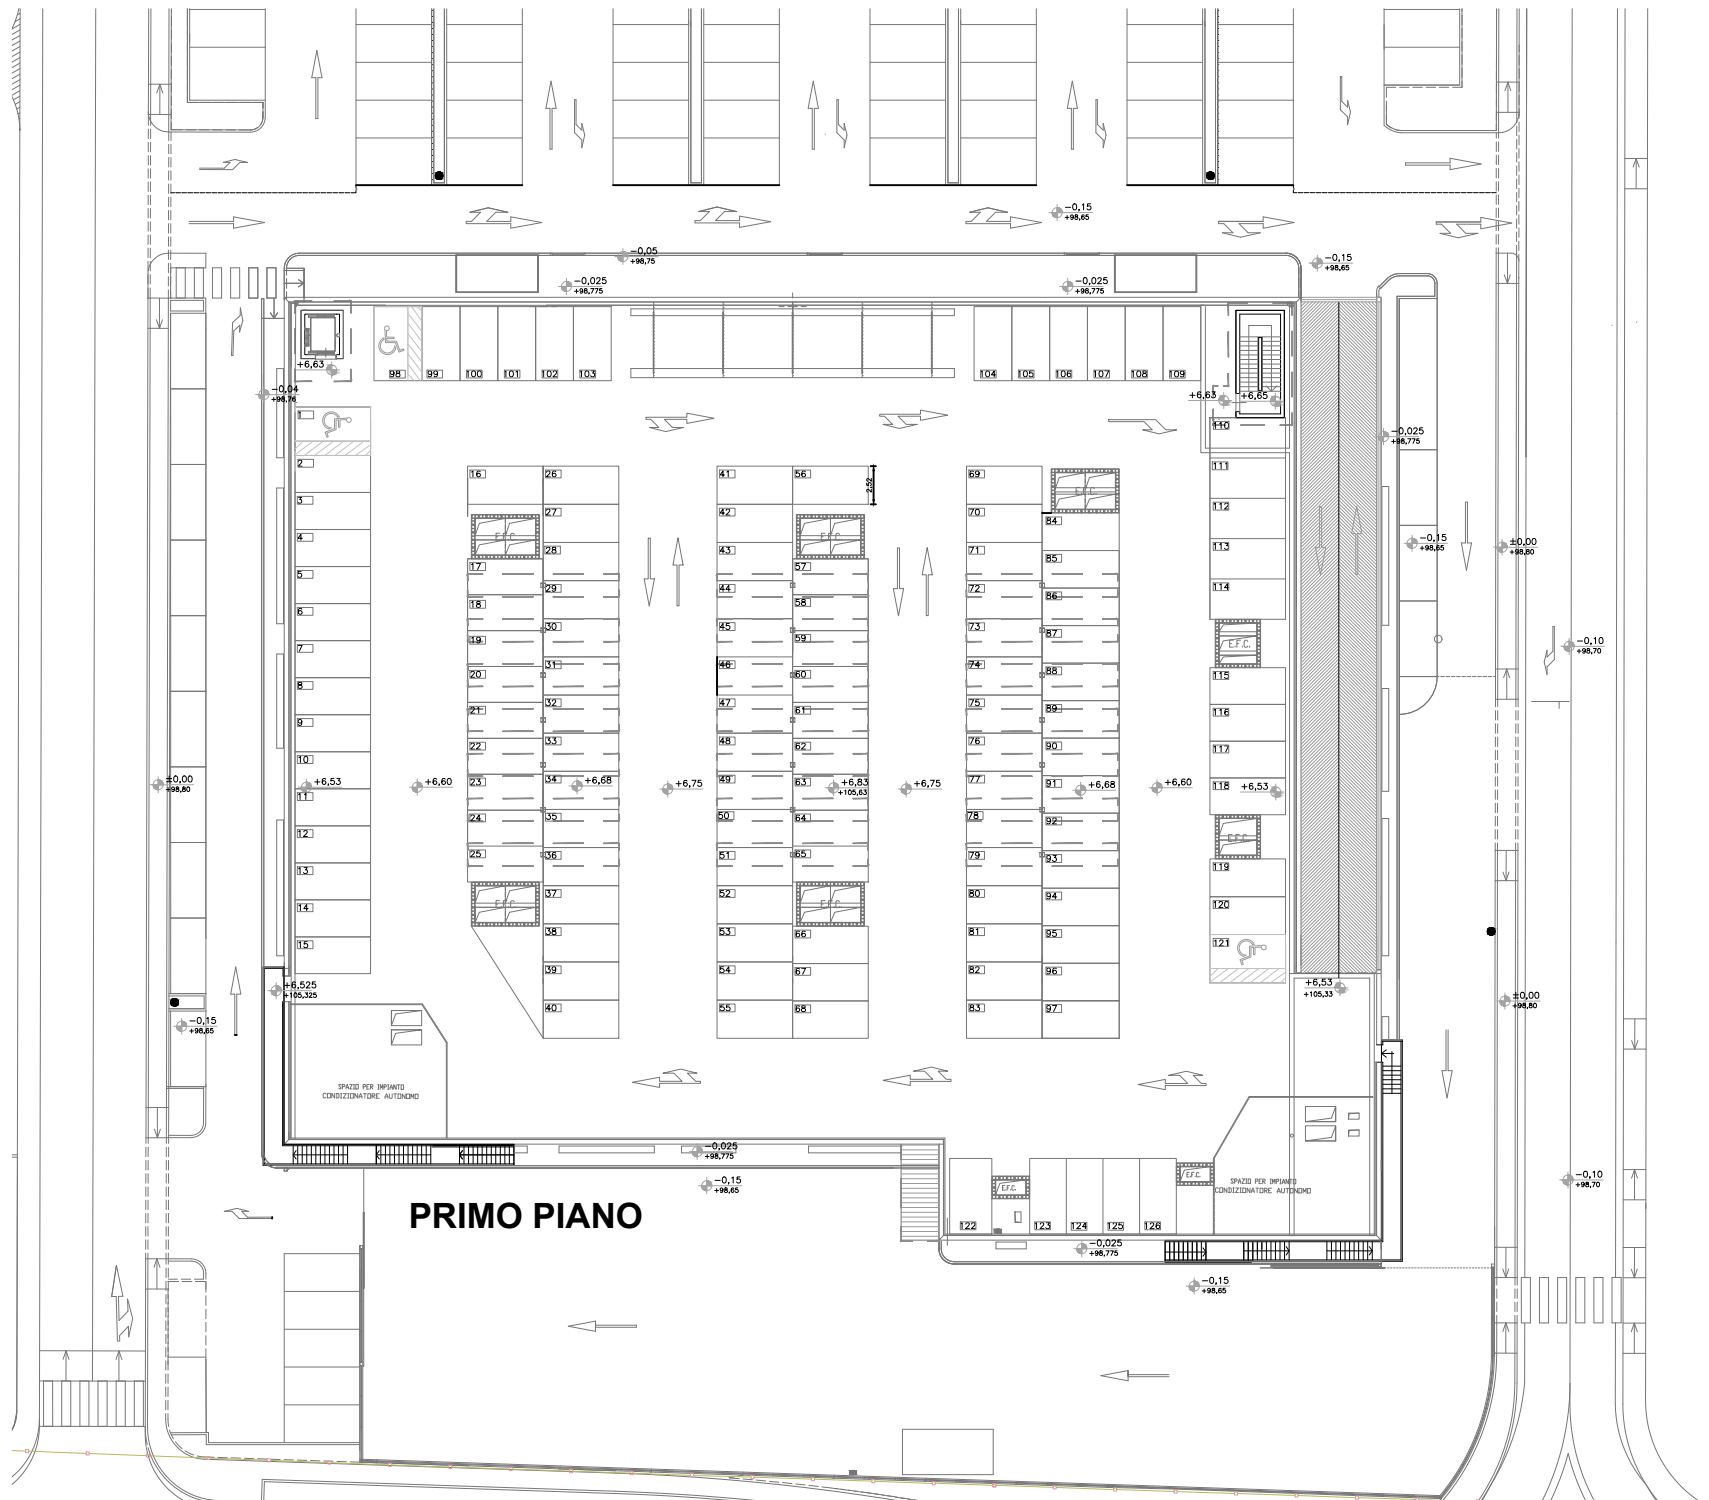

**COMUNE DI PESCHIERA BORROMEO**  
Città Metropolitana di Milano

**Lotto B - Proposta di Variante al Piano di Lottizzazione Sovracomunale - PLD2C**  
Nuovo insediamento Commerciale lungo ex-SS45 Paultese  
ai sensi degli articoli 12 e 14 della L.R. n° 12/2005 s.m.i.

**SOGGETTI PROPONENTI :**

Chiara Valeriana S.r.l.  
Via Matteotti, 55  
20068 Peschiera Borromeo (Mi)  
P.IVA n° 09629080962

Milano Est S.r.l.  
Via Verri, 8  
20121 Milano (Mi)  
P.IVA n° 05053030960

Chiara Edificatrice Milanese S.r.l.  
Via Matteotti, 55  
20068 Peschiera Borromeo (Mi)  
P.IVA n° 03475530154

Rabbit S.p.a.  
Galleria Trieste, 6  
35121 Padova (Pd)  
P.IVA n° 02347500288

Immobiliare Ametista S.r.l.  
Via S. Radegonda, 11  
20121 Milano (Mi)  
P.IVA n° 05018990969

Coop Lombardia  
Viale Famagosta, 75  
20142 Milano (Mi)  
P.IVA n° 00856620158

**PROGETTISTA :**

**Dott. Arch. Guglielmo Galli**  
Iscritto all'Ordine degli Architetti, Pianificatori, Paesaggisti e Conservatori della Provincia di Milano n° 2233  
Viale Umbria, 16 - 20068 Peschiera Borromeo (Mi) - Tel. 02.70309013 - E-mail: studioggalli@libero.it

**OGGETTO:**

**PLANIMETRIA E SCHEMA FUNZIONALE EDIFICIO LOTTO B**

Scala :  
1 : 500

Data :  
Settembre 2017  
Agg :  
Luglio 2019

Tavola :  
**ALLEGATO AC**

