Allegato

COMUNE DI PESCHIERA BORROMEO

PIANO DI RECUPERO CASCINA SARGENTI O "CA' MATTA"

L. n. 765/67, art. 8
L.R. n. 12/05, artt. 14 e 46
N.T.A. del P.G.T. vigente, art. 9

COMMITTENTI

COOP. EDILIZIA SANTA MARIA DEL BOSCO .....

STUDIO ZENITH Srl .....

PROGETTISTA Dott. Arch. GULTI CLAUDIO .....

Tav. 10	PROGETTO	SEZIONI AMBIENTALI CON PROSPETTI NUOVI EDIFICI.	Dott. Arch. CLAUDIO GULTI via Indipendenza, 1 20068 PESCHIERA BORROMEO tel 02/55300209 - fax 02/55307735 e-mail: arch.giulicladio@tin.it pec: guti.9724@oamilano.it
PCS_EG 26/5/19	CALA' 1 : 200	REV. n° 35/15	
REV. 05/11/19	REV. 14/05/20		
REV. 02/04/19	REV.		

PLANIMETRIA IN SCALA 1 : 1000

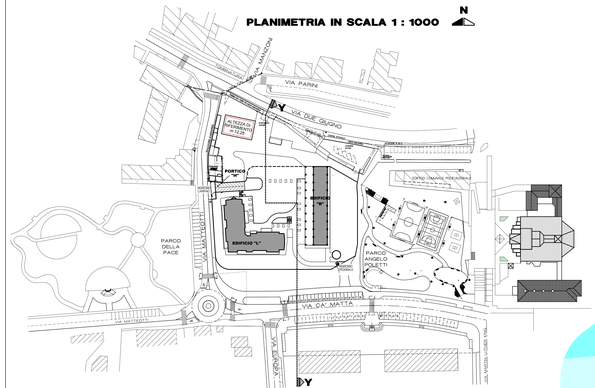

SEZIONE INTERNA Y-Y E PROSPETTO LATO OVEST EDIFICIO "R"

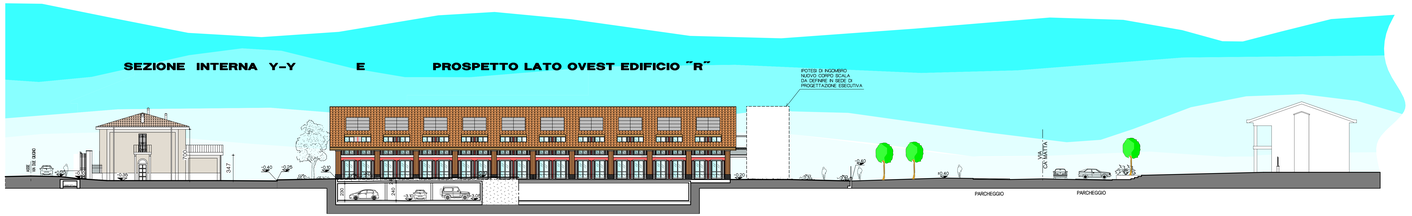

SEZIONE AMBIENTALE SU VIA GIACOMO MATTEOTTI

SEZIONE AMBIENTALE SU PARCO ANGELO POLETTI

SEZIONE AMBIENTALE SU VIA CA' MATTA