

COMUNE DI PESCHIERA BORROMEO
PIANO DI RECUPERO
CASCINA SARGENTI
O "CA' MATTA"

L. n. 765/67, art. 8
 L.R. n. 12/05, artt. 14 e 46
 N.T.A. del P.G.T. vigente, art. 9


COMMITTENTI
 COOP. EDILIZIA SANTA MARIA DEL BOSCO
 STUDIO ZENITH Srl

PROGETTISTA Dott. Arch. GULTI CLAUDIO

LEGENDA

-  PERIMETRO AMBITO D'INTERVENTO COME DA PIANO DELLE REGOLE DEL PGT VIGENTE: NUCLEO ANTICA FORMAZIONE 3: CASCINA MATTA = mq 10.885
-  PERIMETRO SUPERFICIE FONDIARIA INTERNA ALL'AMBITO = mq 9.410
-  PORZIONE DI SUPERFICIE FONDIARIA OGGETTO DI INTERVENTI MAGGIORI: RISTRUTTURAZIONE E DEMOLIZIONE CON RICOSTRUZIONE DEGLI EDIFICI = mq 6.483
-  PORZIONE DI SUPERFICIE FONDIARIA OGGETTO DI INTERVENTI MINORI: MANUTENZIONE STRAORDINARIA E RISANAMENTO CONSERVATIVO DEGLI EDIFICI = mq 2.927
-  EDIFICI E STRUTTURE ESISTENTI DI TIPO 4 'EDIFICI SOSTITUBILI' OGGETTO DI DEMOLIZIONE
-  EDIFICIO DI TIPO 3 'IMMOBILE DI ORIGINE RURALE DA CONSERVARE' PER IL QUALE SI PREVEDE LA RISTRUTTURAZIONE
-  EDIFICIO E STRUTTURE SOSTITUTIVE
-  AREA DI CESSIONE = mq 1.475
CALCOLO DOTAZIONE AREA DI CESSIONE: mc 8.781,81 : 130 x 40 mq/ab = mq 2.702
-  AREA PUBBLICA ATTREZZATA OGGETTO DI VARIAZIONE DELL'ATTREZZATURA ESISTENTE = mq 1.321
-  AREA PRIVATA DA ATTREZZARE ASSERVITA ALL'USO PUBBLICO = mq 266

PLANIMETRIA IN SCALA 1 : 500

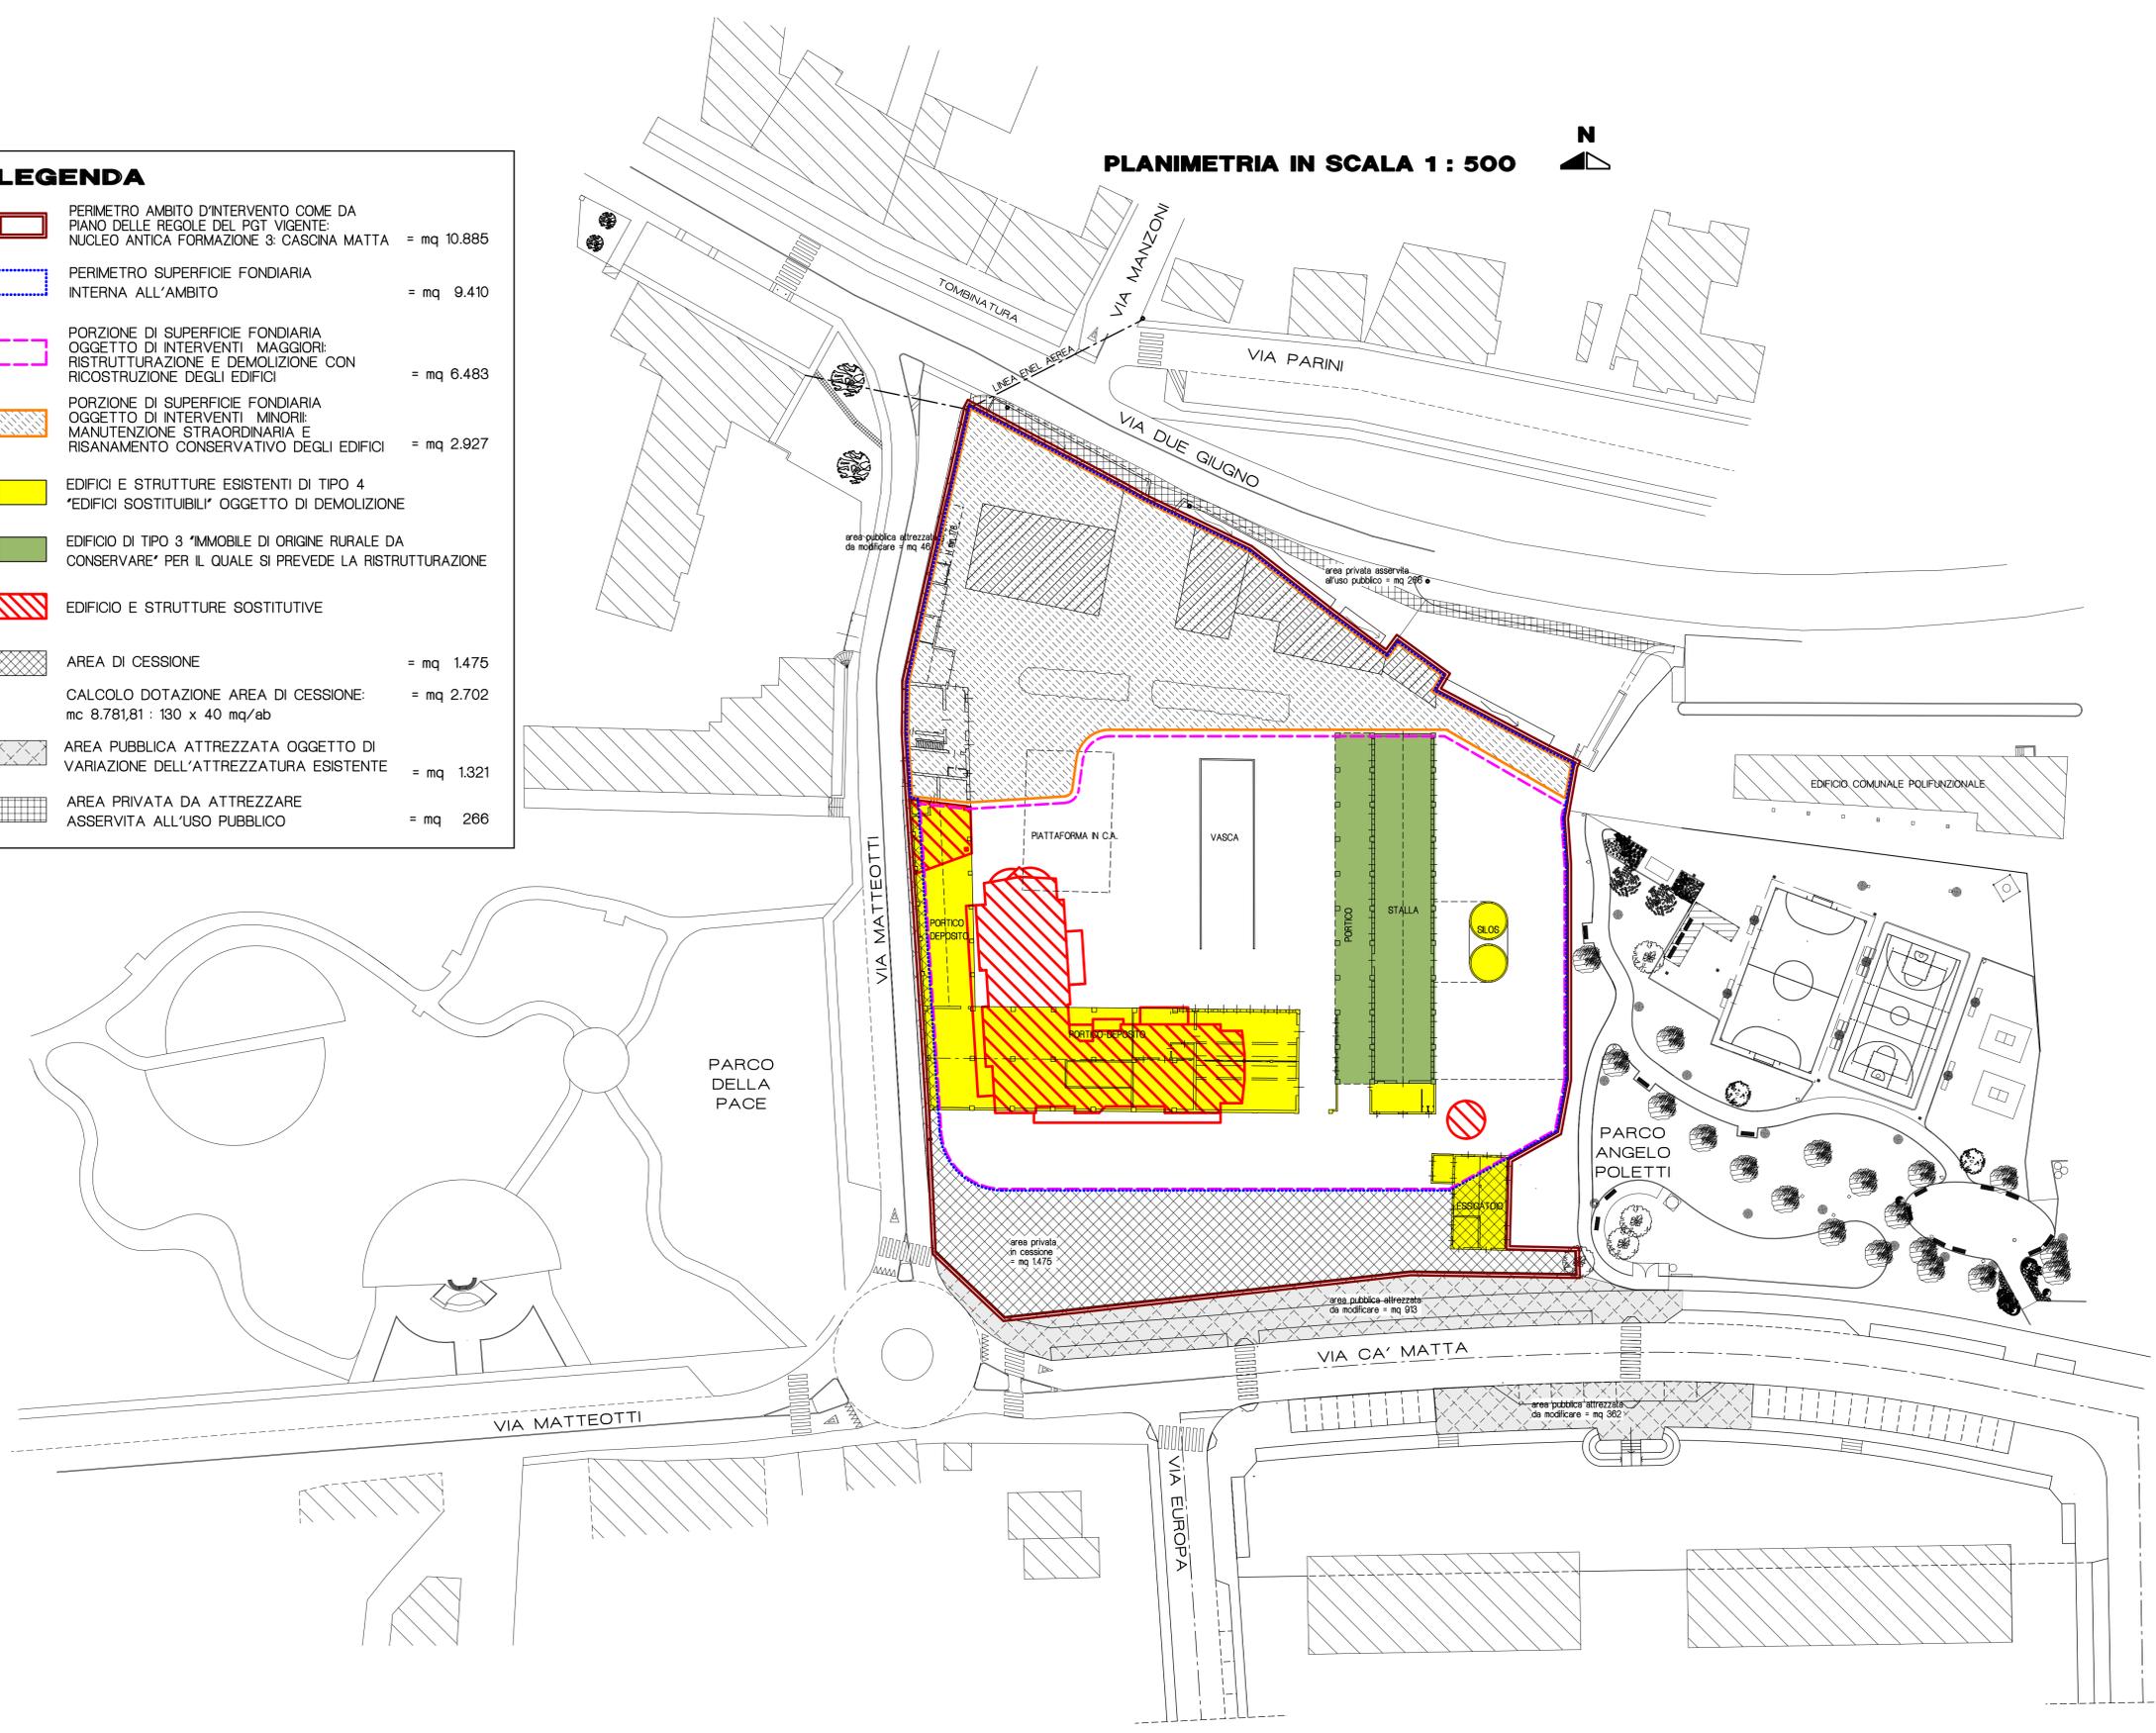

Tav. 8	COMPARTIVO	PLANIMETRIA DI SOVRAPPORZIONE TRA STATO ATTUALE E STATO FUTURO		Dott. Arch. CLAUDIO GULTI Via Indipendenza, 1 20068 PESCHIERA BORROMEO tel 02/51650326 - fax 02/56307755 e-mail: arch.gulclaudio@tin.it pec: gulti.9724@comilano.it
		PC5-E.G. 05/11/15	01/04/19 14/05/20	