

Allegato

COMUNE DI PESCHIERA BORROMEO

PIANO DI RECUPERO CASCINA SARGENTI O "CA' MATTA"

L. n. 765/67, art. 8
L.R. n. 12/05, artt. 14 e 46
N.T.A. del P.G.T. vigente, art. 9

COOP. EDILIZIA SANTA
MARIA DEL BOSCO

COMMITTENTI

STUDIO ZENTH Srl

PROGETTISTA Dott. Arch. GULTI CLAUDIO


Tav. 7	STATO DI FATTO	RILIEVO DELLE RETI IMPIANTI DI URBANIZZAZIONE ESISTENTI	Dott. Arch. CLAUDIO GULTI Via Indipendenza, 1 30068 PESCHIERA BORROMEO tel. 02/9650328 - fax. 02/65307756 e-mail: arch.gulclaudio@tin.it pec: gulti.0724@postino.it
	PC4 MF 18/11/15	14/05/2015 1:500	35/15

PLANIMETRIA IN SCALA 1 : 500




SEZIONI 1 : 100


SEZIONE S1-S1

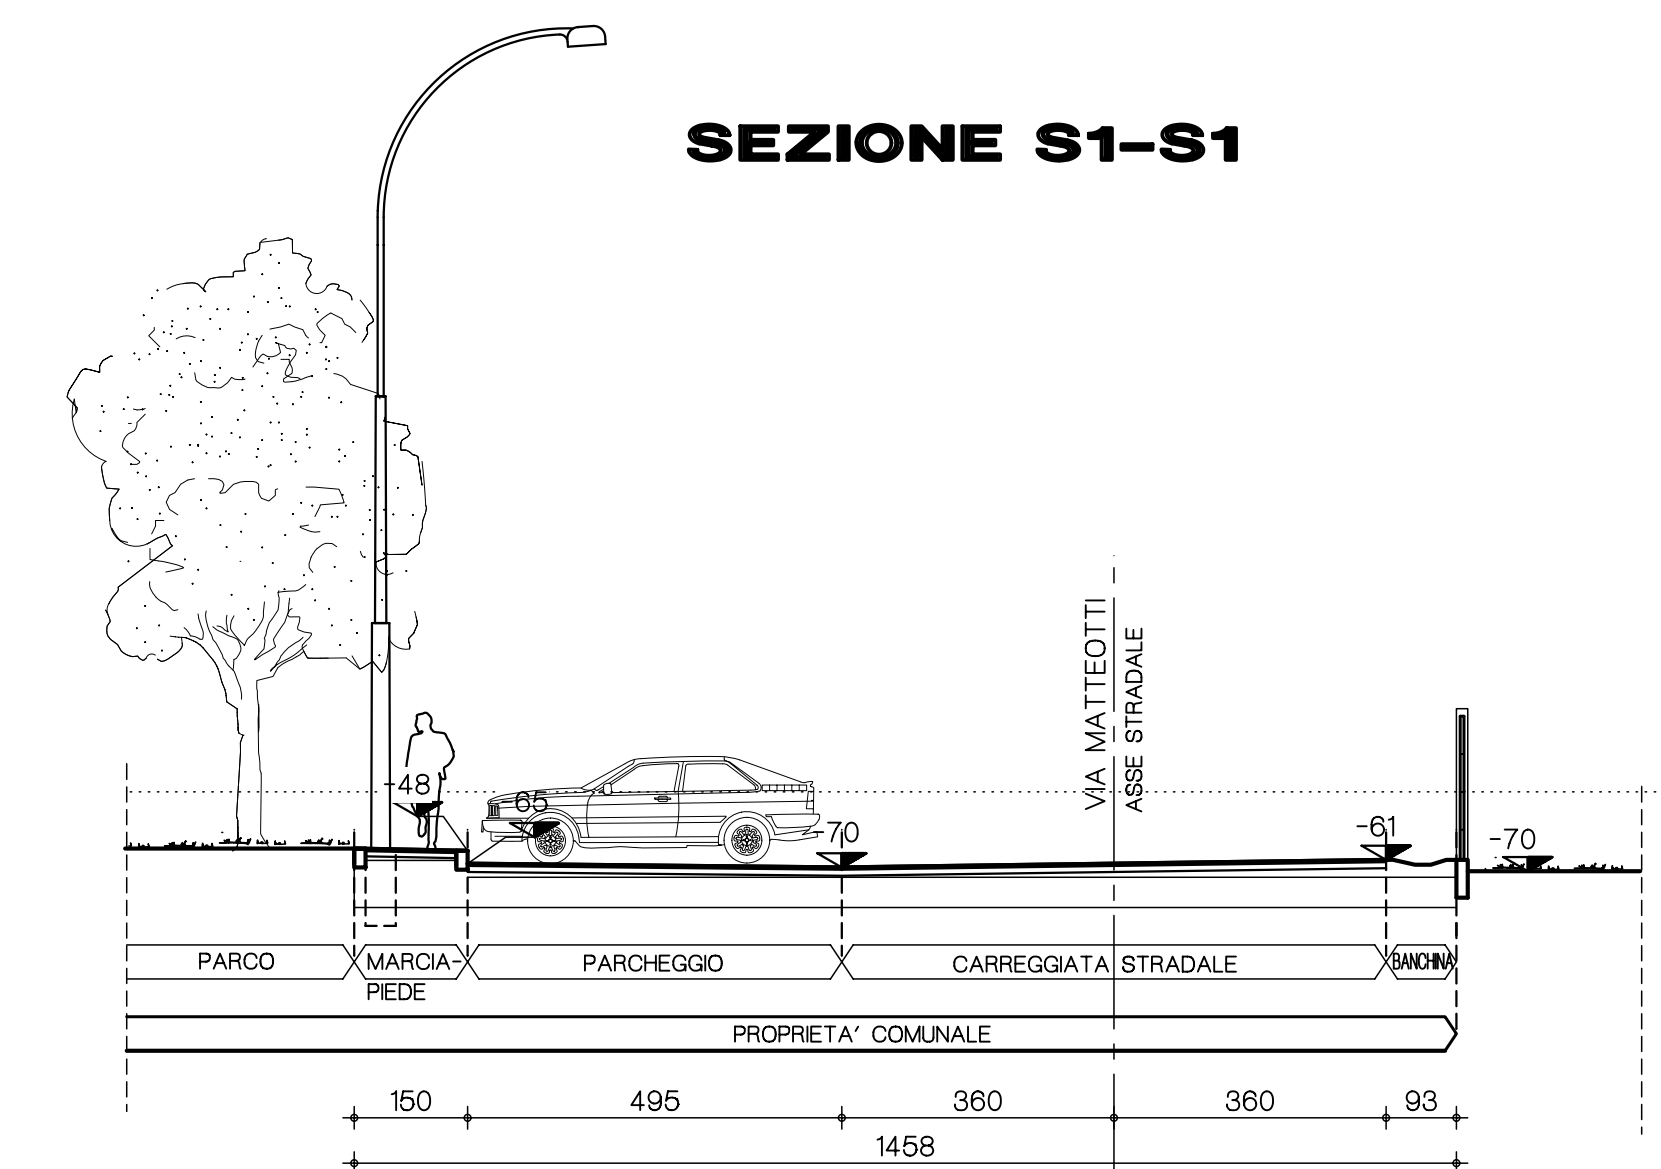

SEZIONE S2-S2

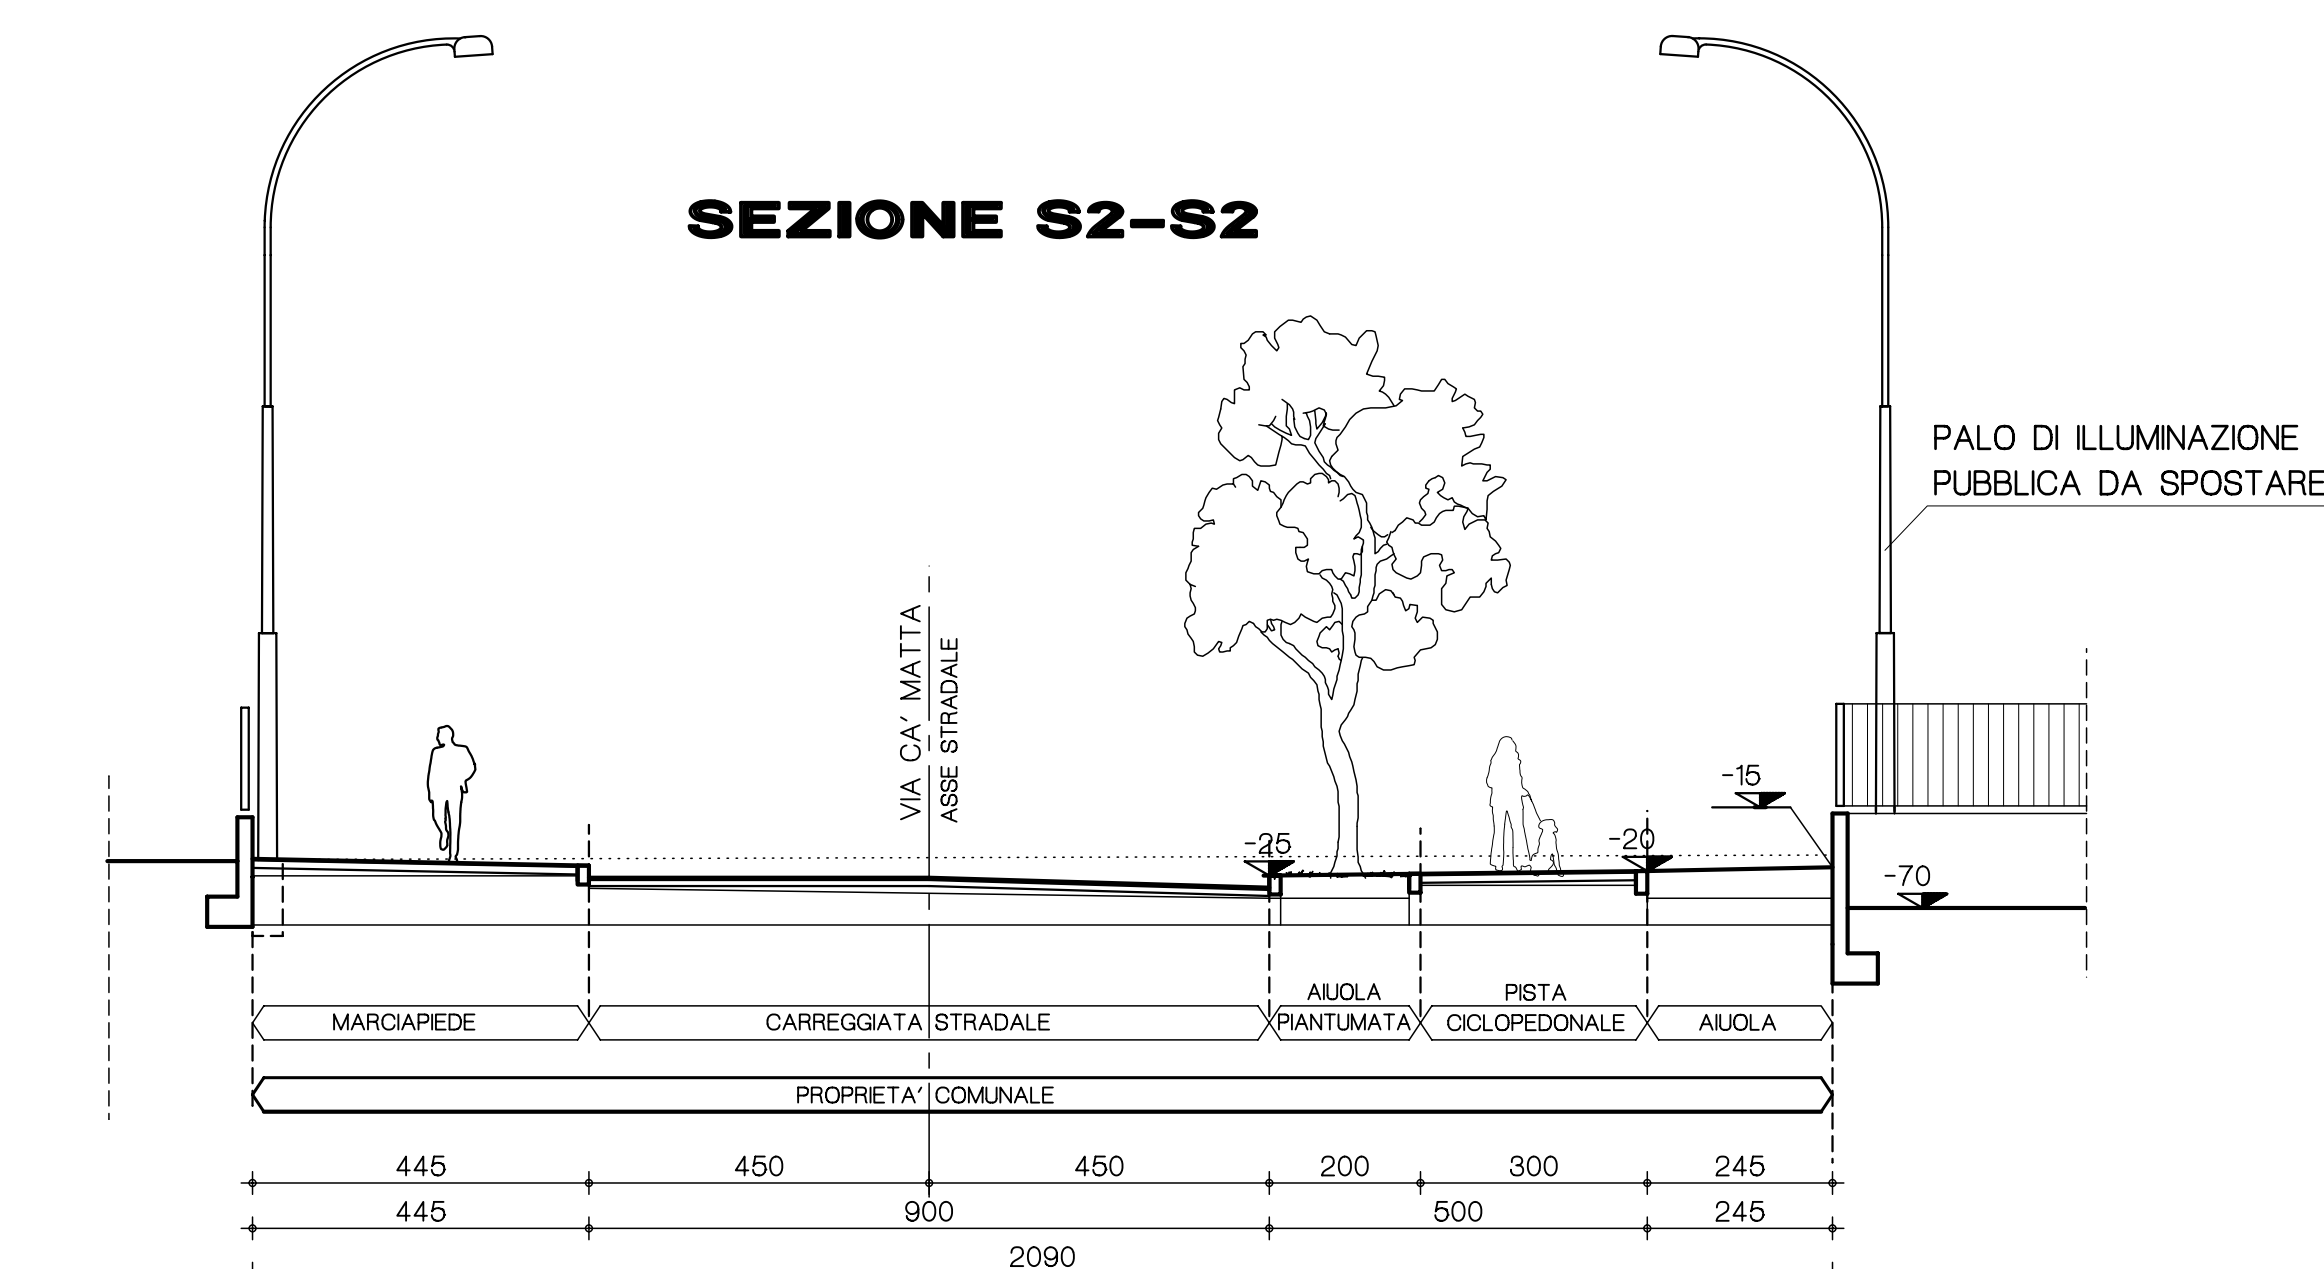

SEZIONE S3-S3

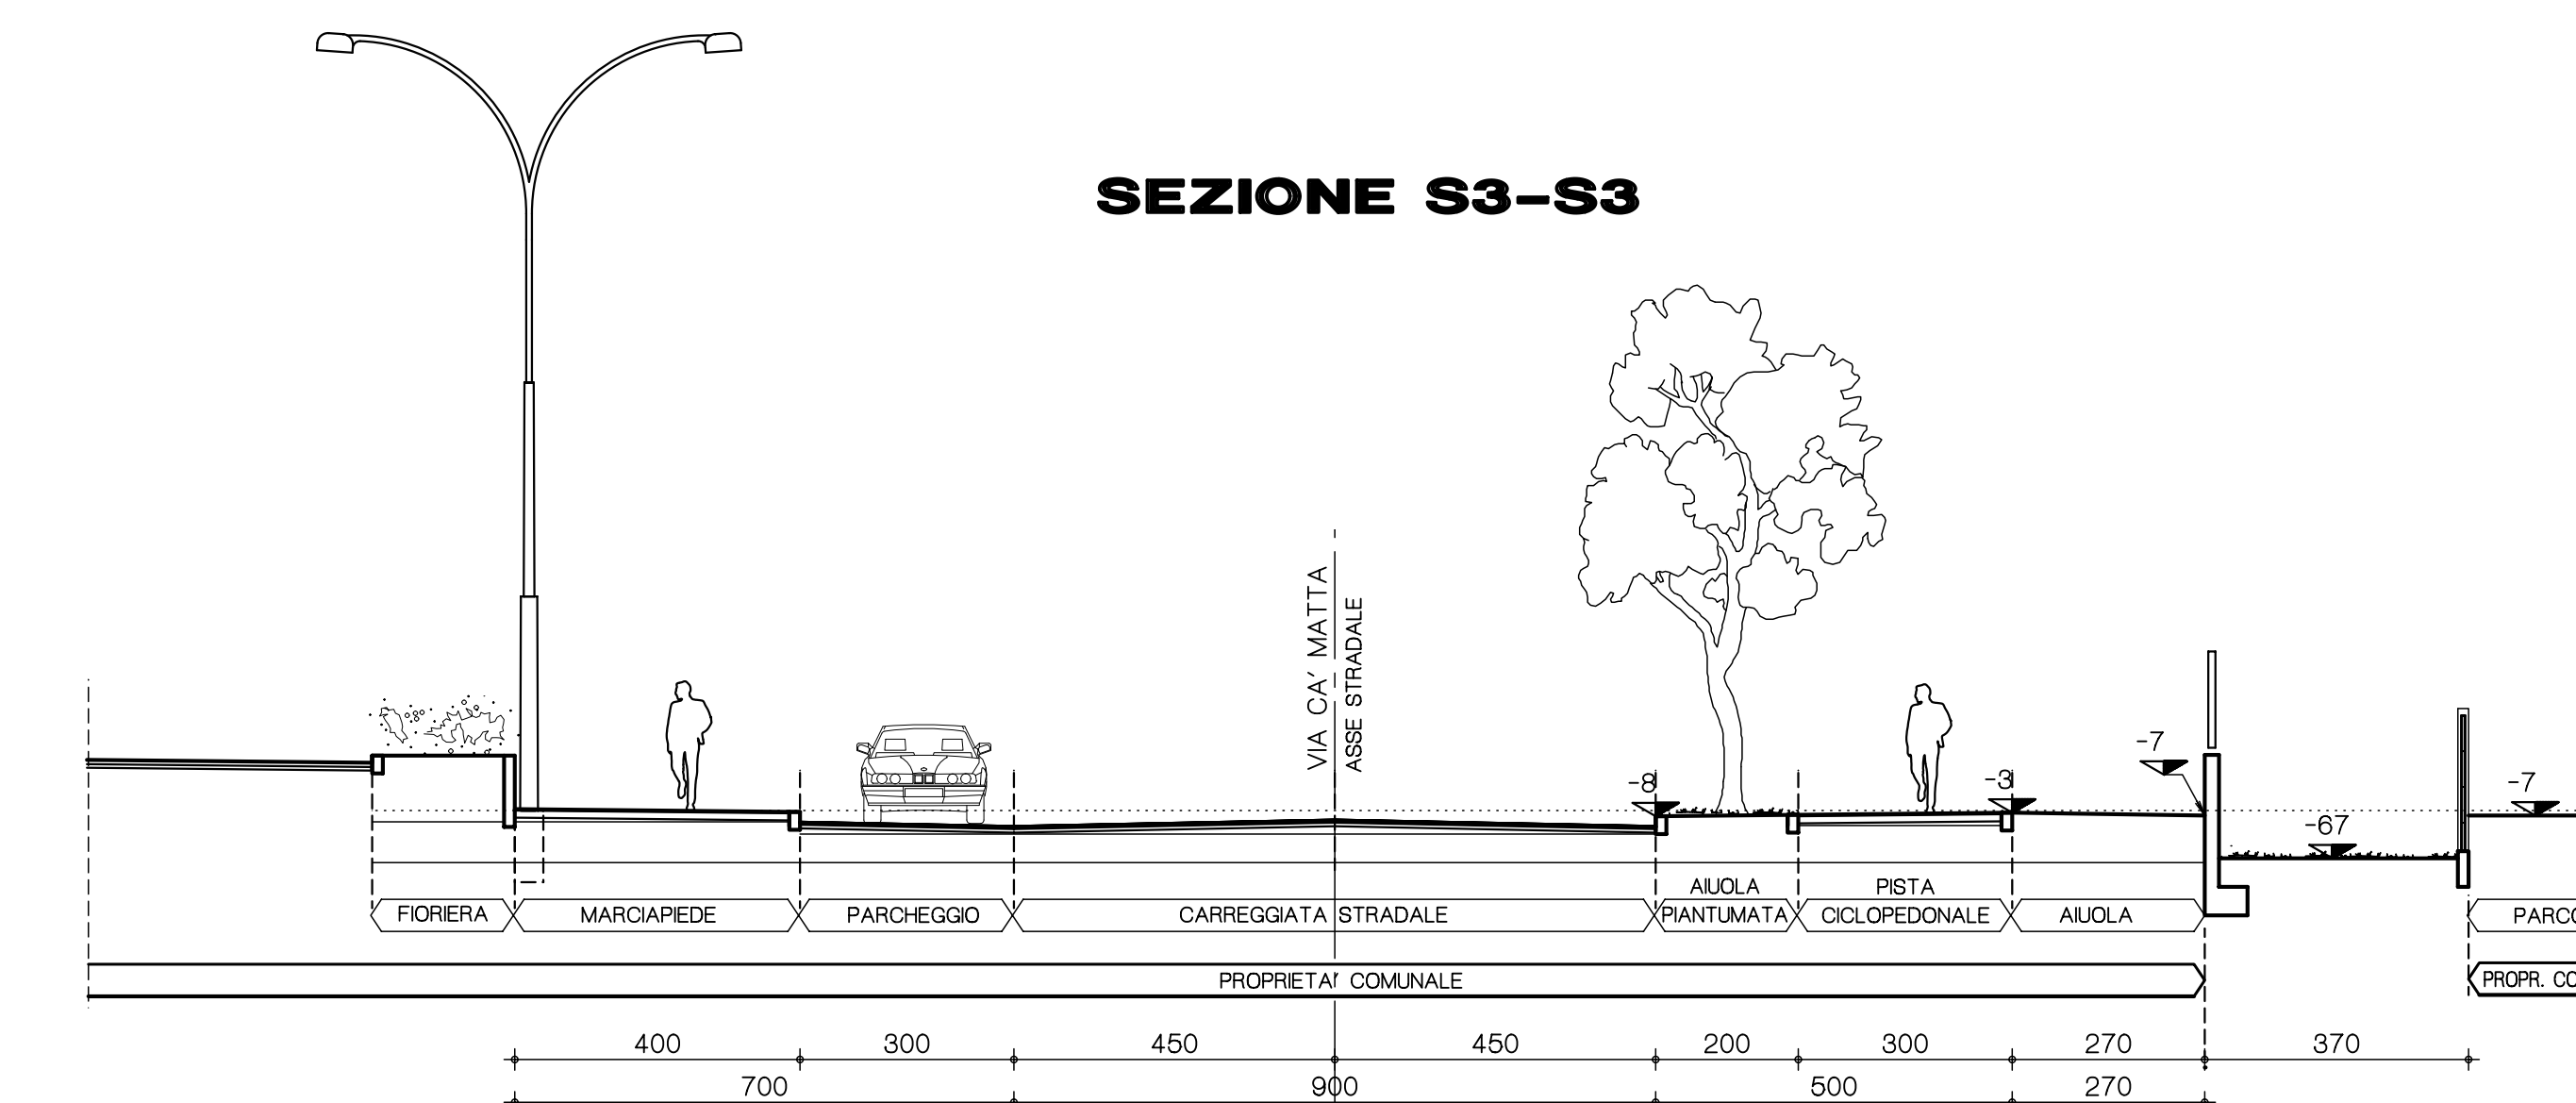

LEGENDA RETI IMPIANTI ESISTENTI

- COLLETTORE DI FOGNATURA PUBBLICA PER ACQUE MISTE
- RETE ACQUEDOTTO
- RETE GAS BASSA PRESSIONE
- RETE GAS MEDIA PRESSIONE
- LINEA TELEFONICA
- LINEA ENEL BASSA TENSIONE
- LINEA ENEL MEDIA TENSIONE
- RETE TELERISCALDAMENTO
- CABINA ELETTRICA ENEL ESISTENTE
- PALO DI ILLUMINAZIONE A SINGOLA ARMATURA
- PALO DI ILLUMINAZIONE A DOPPIA ARMATURA

NOTA: RETI TUTTE PRESENTI

