



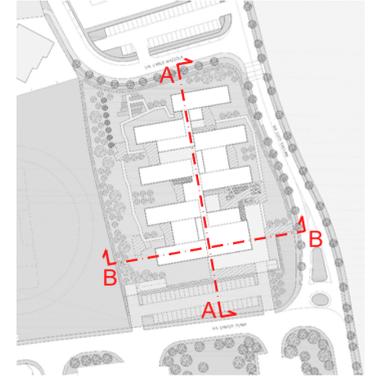

SEZIONE A - A




SEZIONE B - B

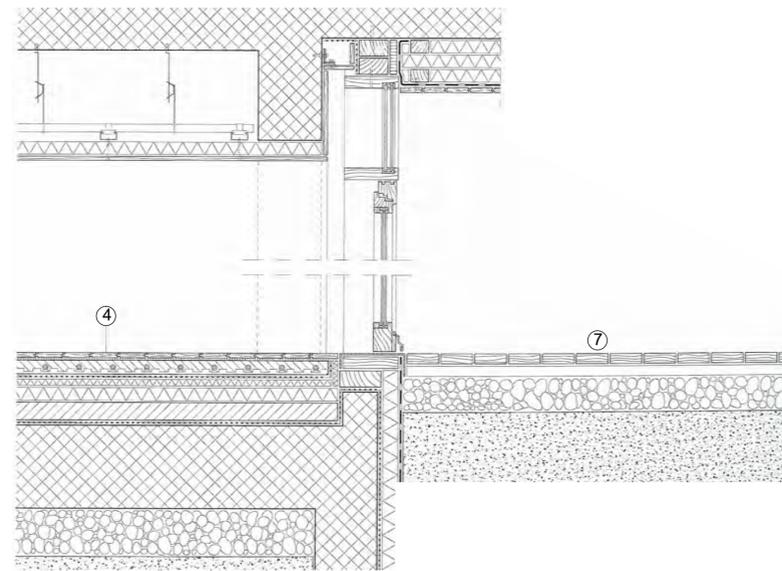

PARTICOLARE SOLAIO CONTROTERRA

- 1 - COPERTURA costituita da:
ghiaia o tetto verde, membrana impermeabilizzante, doppio strato di isolante in poliuretano, barriera al vapore, soletta in pannelli di legno a strati incrociati e controsoffitto di doghe di legno.
- 2 - SOLAIO LOGGIA costituito da:
pavimento galleggiante di doghe di legno, guaina impermeabile, lastre isolanti di poliuretano, barriere al vapore, soletta in pannelli di legno a strati incrociati.
- 3 - SOLAIO INTERPIANO costituito da:
doghe di legno, massetto con riscaldamento radiante, barriera al vapore, isolamento di poliuretano, getto di calcestruzzo, soletta in pannelli di legno a strati incrociati.
- 4 - SOLAIO CONTROTERRA costituito da:
doghe di legno, massetto con riscaldamento radiante, barriera al vapore, isolamento di poliuretano, soletta di calcestruzzo armato e strato drenante.
- 5 - Serramento scorrevole con telaio di legno a taglio termico e vetrocamera a norma di isolamento termico e acustico.
- 6 - Rivestimento esterno di tavole di legno.
- 7 - Pavimento esterno in doghe di legno.

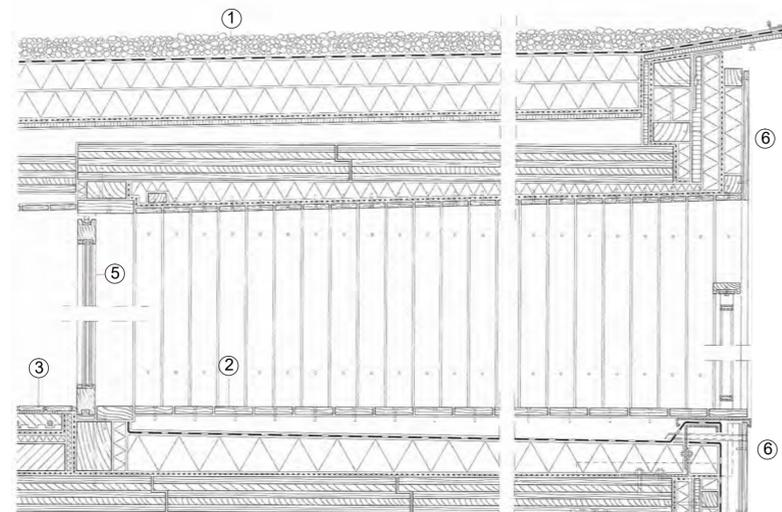

PARTICOLARE SOLAIO LOGGIA E COPERTURA



COMUNE DI PESCHIERA BORROMEO
(Provincia di Milano)

PIANO URBANISTICO ATTUATIVO
ai sensi degli artt. 12 e 14 della L.R. n°12 11/03/2005 e s.m.i.

Scala

1:200
1:20

Data

Maggio 2017

Aggiornamento
Dicembre 2019
Maggio 2020

Tavola

11

Oggetto

Ambito di Trasformazione ATU 7 - Mezzate via Galvani

Titolo dell'elaborato

SEZIONI E PARTICOLARI COSTRUTTIVI

Proprietari

IMMOBILIARE MARISTELLA SRL
piazza Libertà, 23
14100 Asti (AT)
C.F./P.iva: 00218600054
Amministratore Unico : Marco Graziano

Progettista

timbro e firma

Arch. Marco Maffezzoli
via Podgora, 31
20811 Cesano Maderno (MB)
P.iva: 06863110968
mail: marco.maffezzoli@libero.it