



SEZIONE A-A

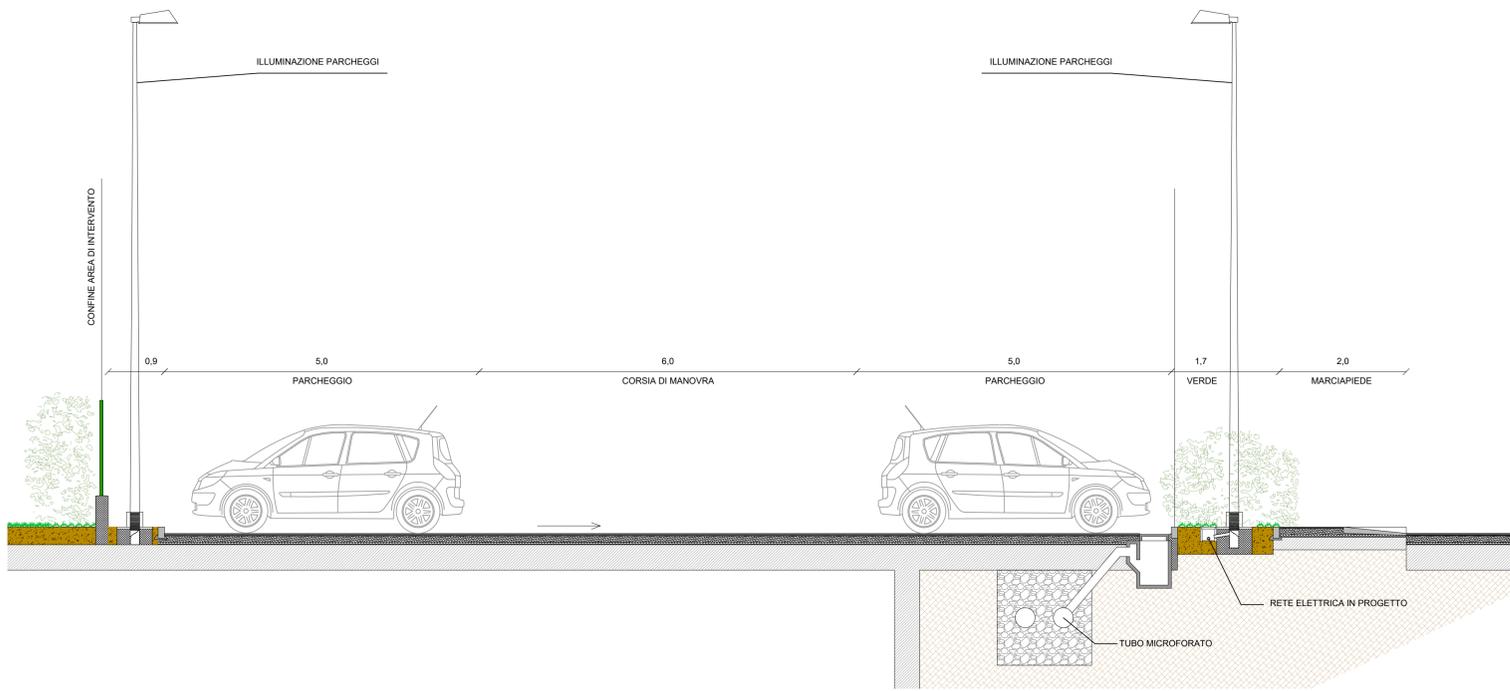


SEZIONE B-B


PARTICOLARE STRATIGRAFIA VIABILITA' E PARCHEGGI

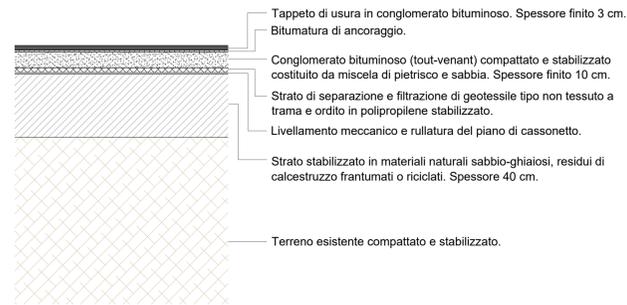

PARTICOLARE STRATIGRAFIA MARCIAPIEDE

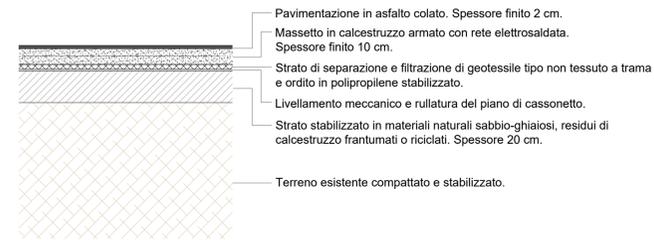

SCIVOLO MARCIAPIEDE

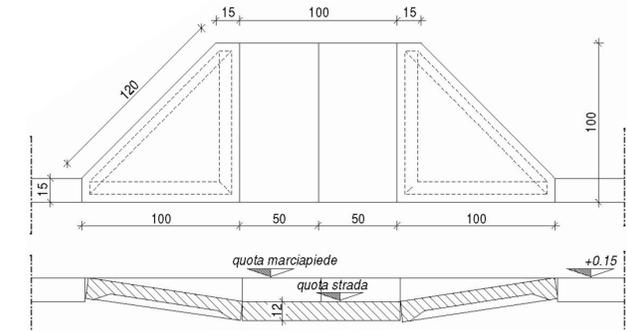

Sistemazione arredo urbano piazza della Costituzione. Realizzazione di pergolato in corrispondenza dei punti di aggregazione, strutture in legno e copertura verde, e aree pavimentate con attrezzature per il gioco dei bambini. Intervento da concordare con l'Amministrazione Comunale

PIAZZA DELLA COSTITUZIONE

VIA CARLO MAZZOLA

VIA LUIGI GALVANI

Rifacimento/ampliamento marciapiedi lato nord via Fermi

Nuova viabilità di collegamento. Prolungamento via Fermi fino all'incrocio con via della Resistenza (Sede stradale più marciapiedi).

Rifacimento sede stradale via Fermi fino all'incrocio con via Galvani

Rifacimento tappetino di usura parcheggi via Fermi

- Perimetro ambito ATU 7
- Viabilità e parcheggi
- Verde Pubblico
- Impianto di irrigazione con pozzetti di ispezione in resina sintetica e pozzetto di alloggiamento per presa d'acqua
- Bidone dei rifiuti urbani
- Illuminazione stradale
- Alberi, arbusti e siepi



COMUNE DI PESCHIERA BORROMEO
(Provincia di Milano)

PIANO URBANISTICO ATTUATIVO ai sensi degli artt. 12 e 14 della L.R. n°12/11/03/2005 e s.m.i.

Oggetto
Ambito di Trasformazione ATU 7 - Mezzate via Galvani

Scala
Titolo dell'elaborato

1:300
1:50
1:20
OPERE DI URBANIZZAZIONE PRIMARIA, VIABILITA', PARCHEGGI E AREE VERDI

Data
Proprietari

Maggio 2017
IMMOBILIARE MARISTELLA SRL
piazza Libertà, 23
14100 Asti (AT)
C.F./P.iva: 00218600054
Amministratore Unico : Marco Graziano

Aggiornamento
Dicembre 2019
Maggio 2020
Progettista
timbro e firma

Tavola
16
Arch. Marco Maffezzoli
via Podgora, 31
20811 Cesano Maderno (MB)
P.iva: 06863110968
mail: marco.maffezzoli@libero.it