


AREE DI ACCOGLIENZA E RICOVERO - AREE DI RADUNO DEI SOCCORRITORI

SALONE ORATORIO SAN CARLO PARROCCHIA "SACRA FAMIGLIA" - Piazza Paolo VI

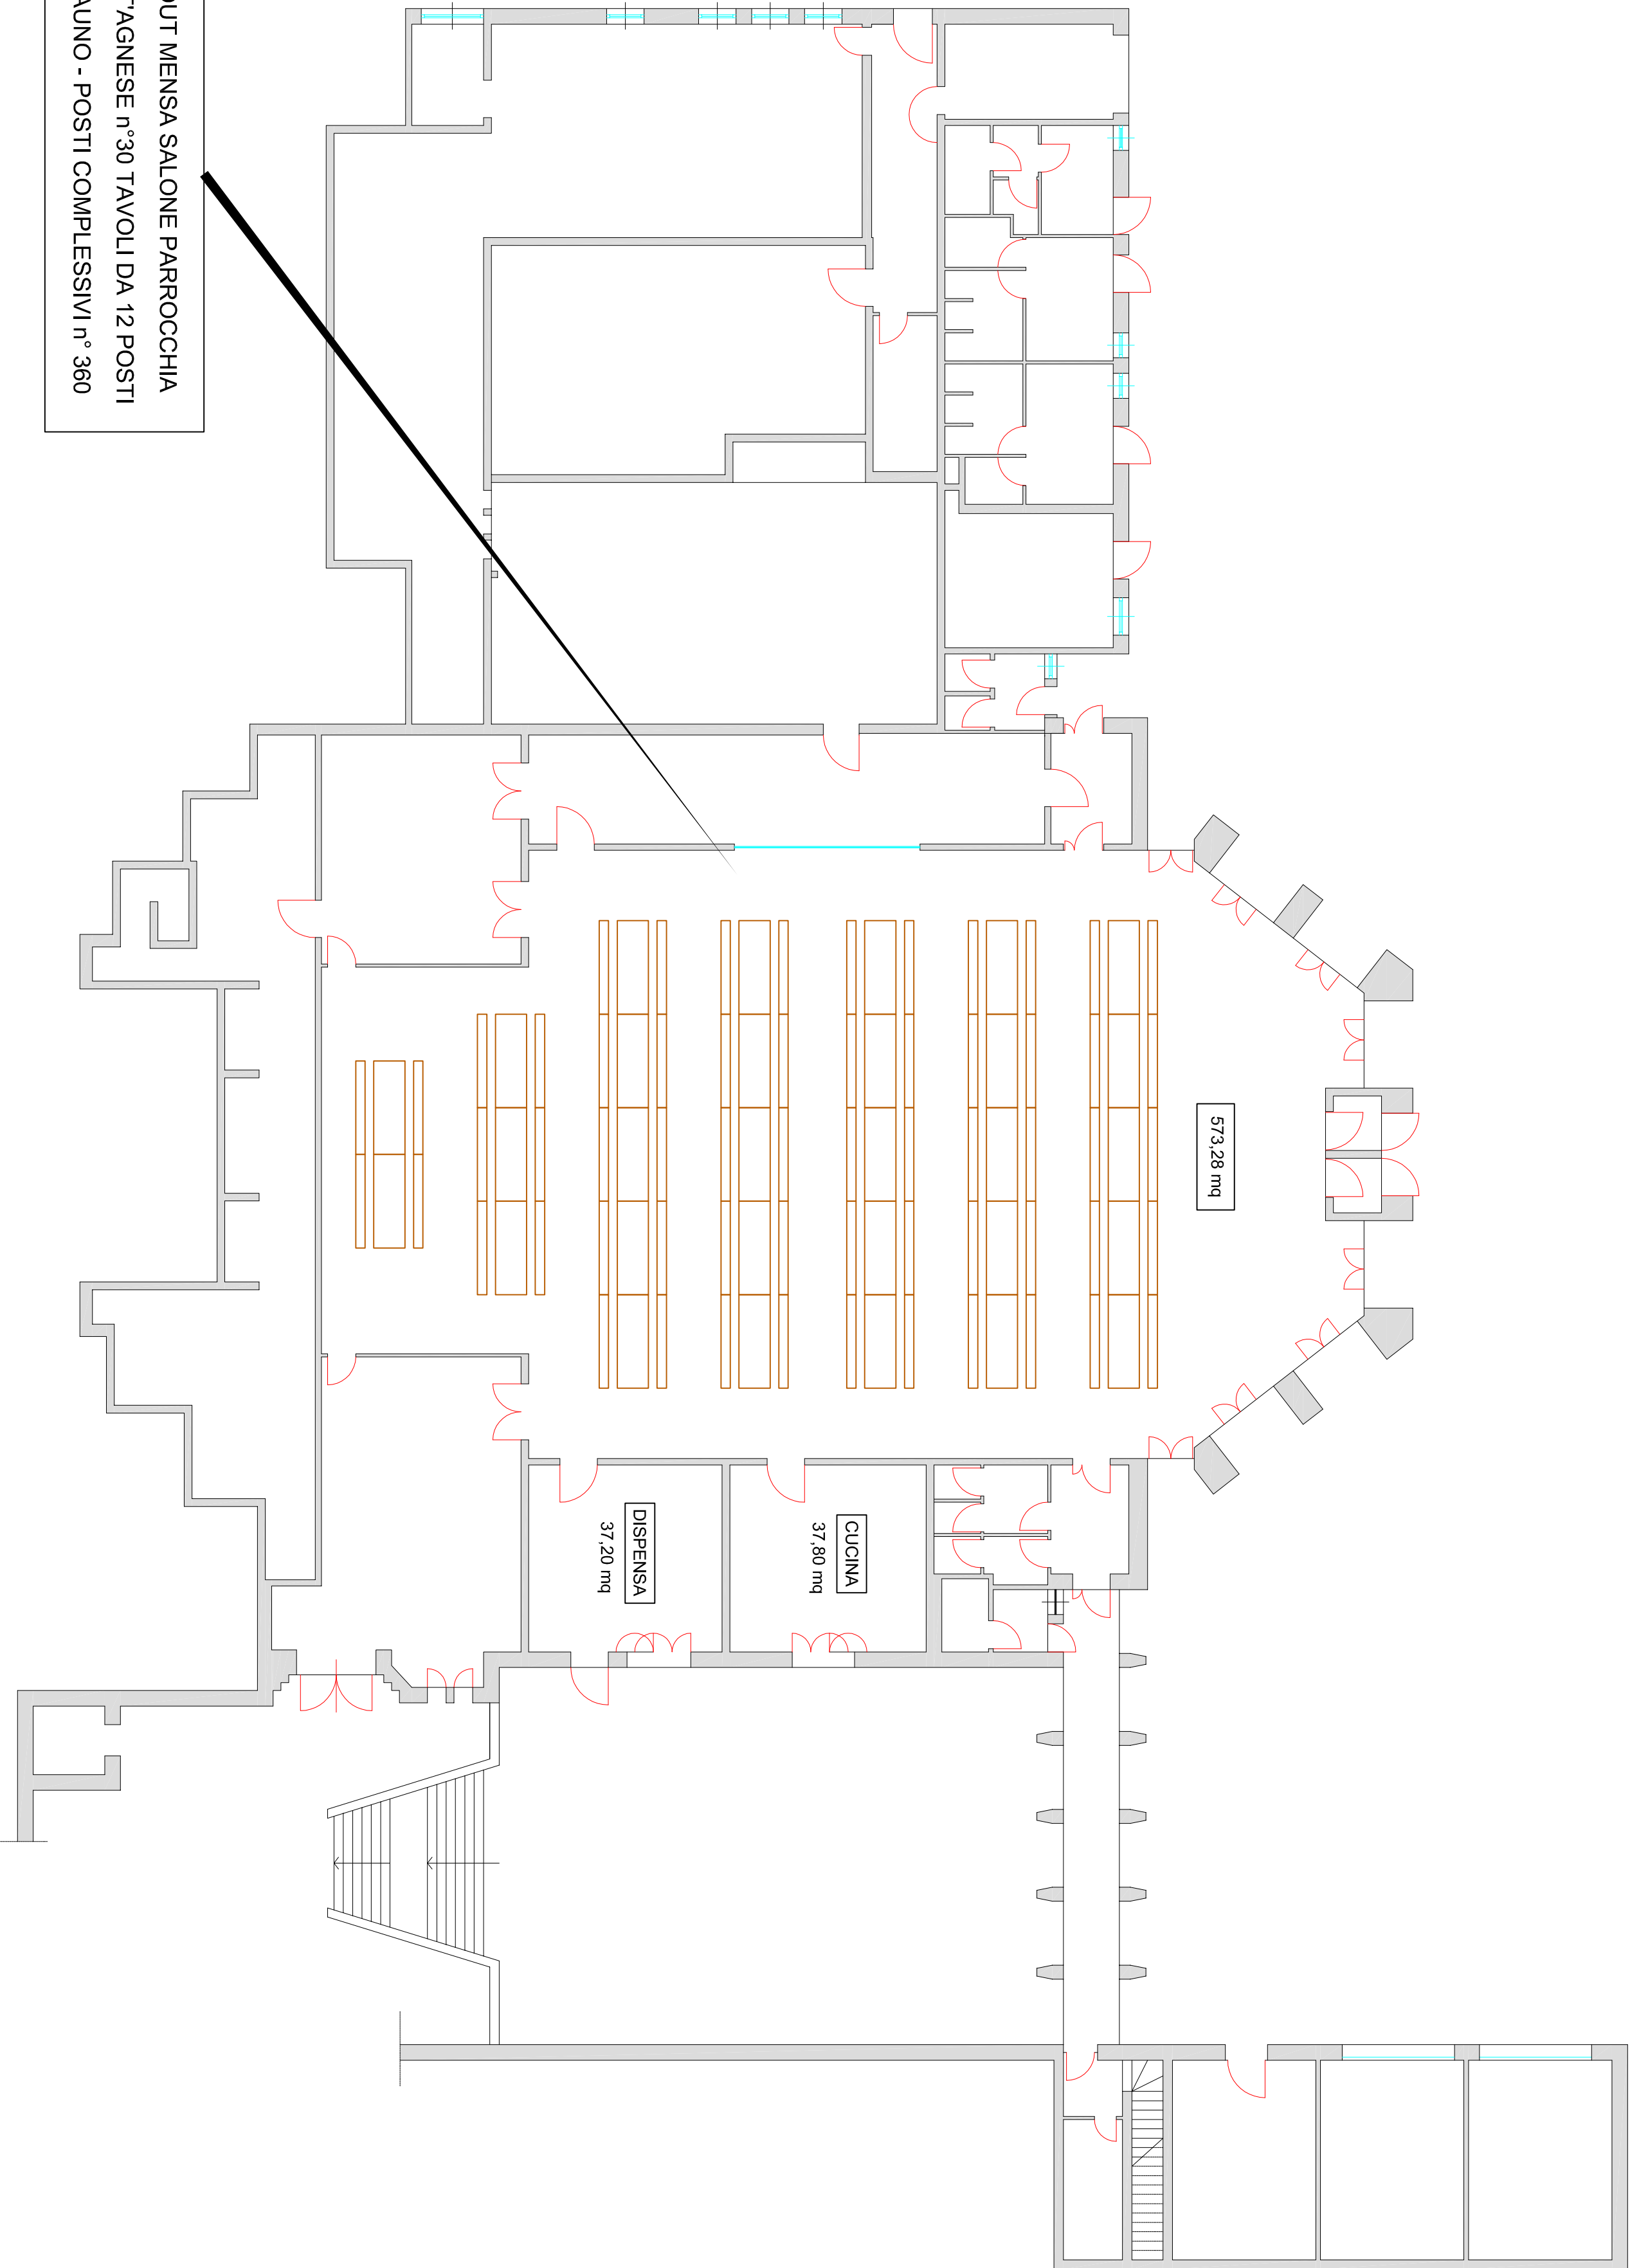

LAYOUT MENSA SALONE PARROCCHIA
SANT'AGNESE n°30 TAVOLI DA 12 POSTI
CADAUNO - POSTI COMPLESSIVI n° 360