

Allegato

COMUNE DI PESCHIERA BORROMEO

PIANO DI RECUPERO CASCINA SARGENTI O "CA' MATTA"

L. n. 765/67, art. 8
L.R. n. 12/05, artt. 14 e 46
N.T.A. del P.G.T. vigente, art. 9

COMMITTENTI
COOP. EDILIZIA SANTA MARIA DEL BOSCO
STUDIO ZENTH Srl


PROGETTISTA
Dott. Arch. GULTI CLAUDIO

Tav. 17	PROGETTO	OPERE DI URBANIZZAZIONE DA REALIZZARE	Dott. Arch. CLAUDIO GULTI Via Indipendenza, 1 20069 PESCHIERA BORROMEO tel. 02/9550328 - fax 02/55307755 e-mail arch.gulclaudio@libero.it pec: gulti.9724@com.it
	PC5_EG	26/05/20	1:500
	01/04/19		1:100
	14/05/20		35/15


LEGENDA

- AREE D'INTERVENTO
- ATTUALE RECINZIONE DA DEMOLIRE E ATTUALE SEDIME STRADALE
- NUOVI MARCIAPIEDI E MODIFICA DI MARCIAPIEDI ESISTENTI
- NUOVI PARCHEGGI
- NUOVE AIUOLE PIANTUMATE
- TAPPETO D'USURA DA RINNOVARE
- CABINA ELETTRICA ENEL ESISTENTE
- NUOVE PIANTE DI ALTO FUSTO: ACER SACCARINUM E ACER CRIMSON KING O NEGUNDO
- PALO DI ILLUMINAZIONE A SINGOLA ARMATURA ESISTENTE
- PALO DI ILLUMINAZIONE A DOPPIA ARMATURA ESISTENTE


PLANIMETRIA IN Scala 1 : 500

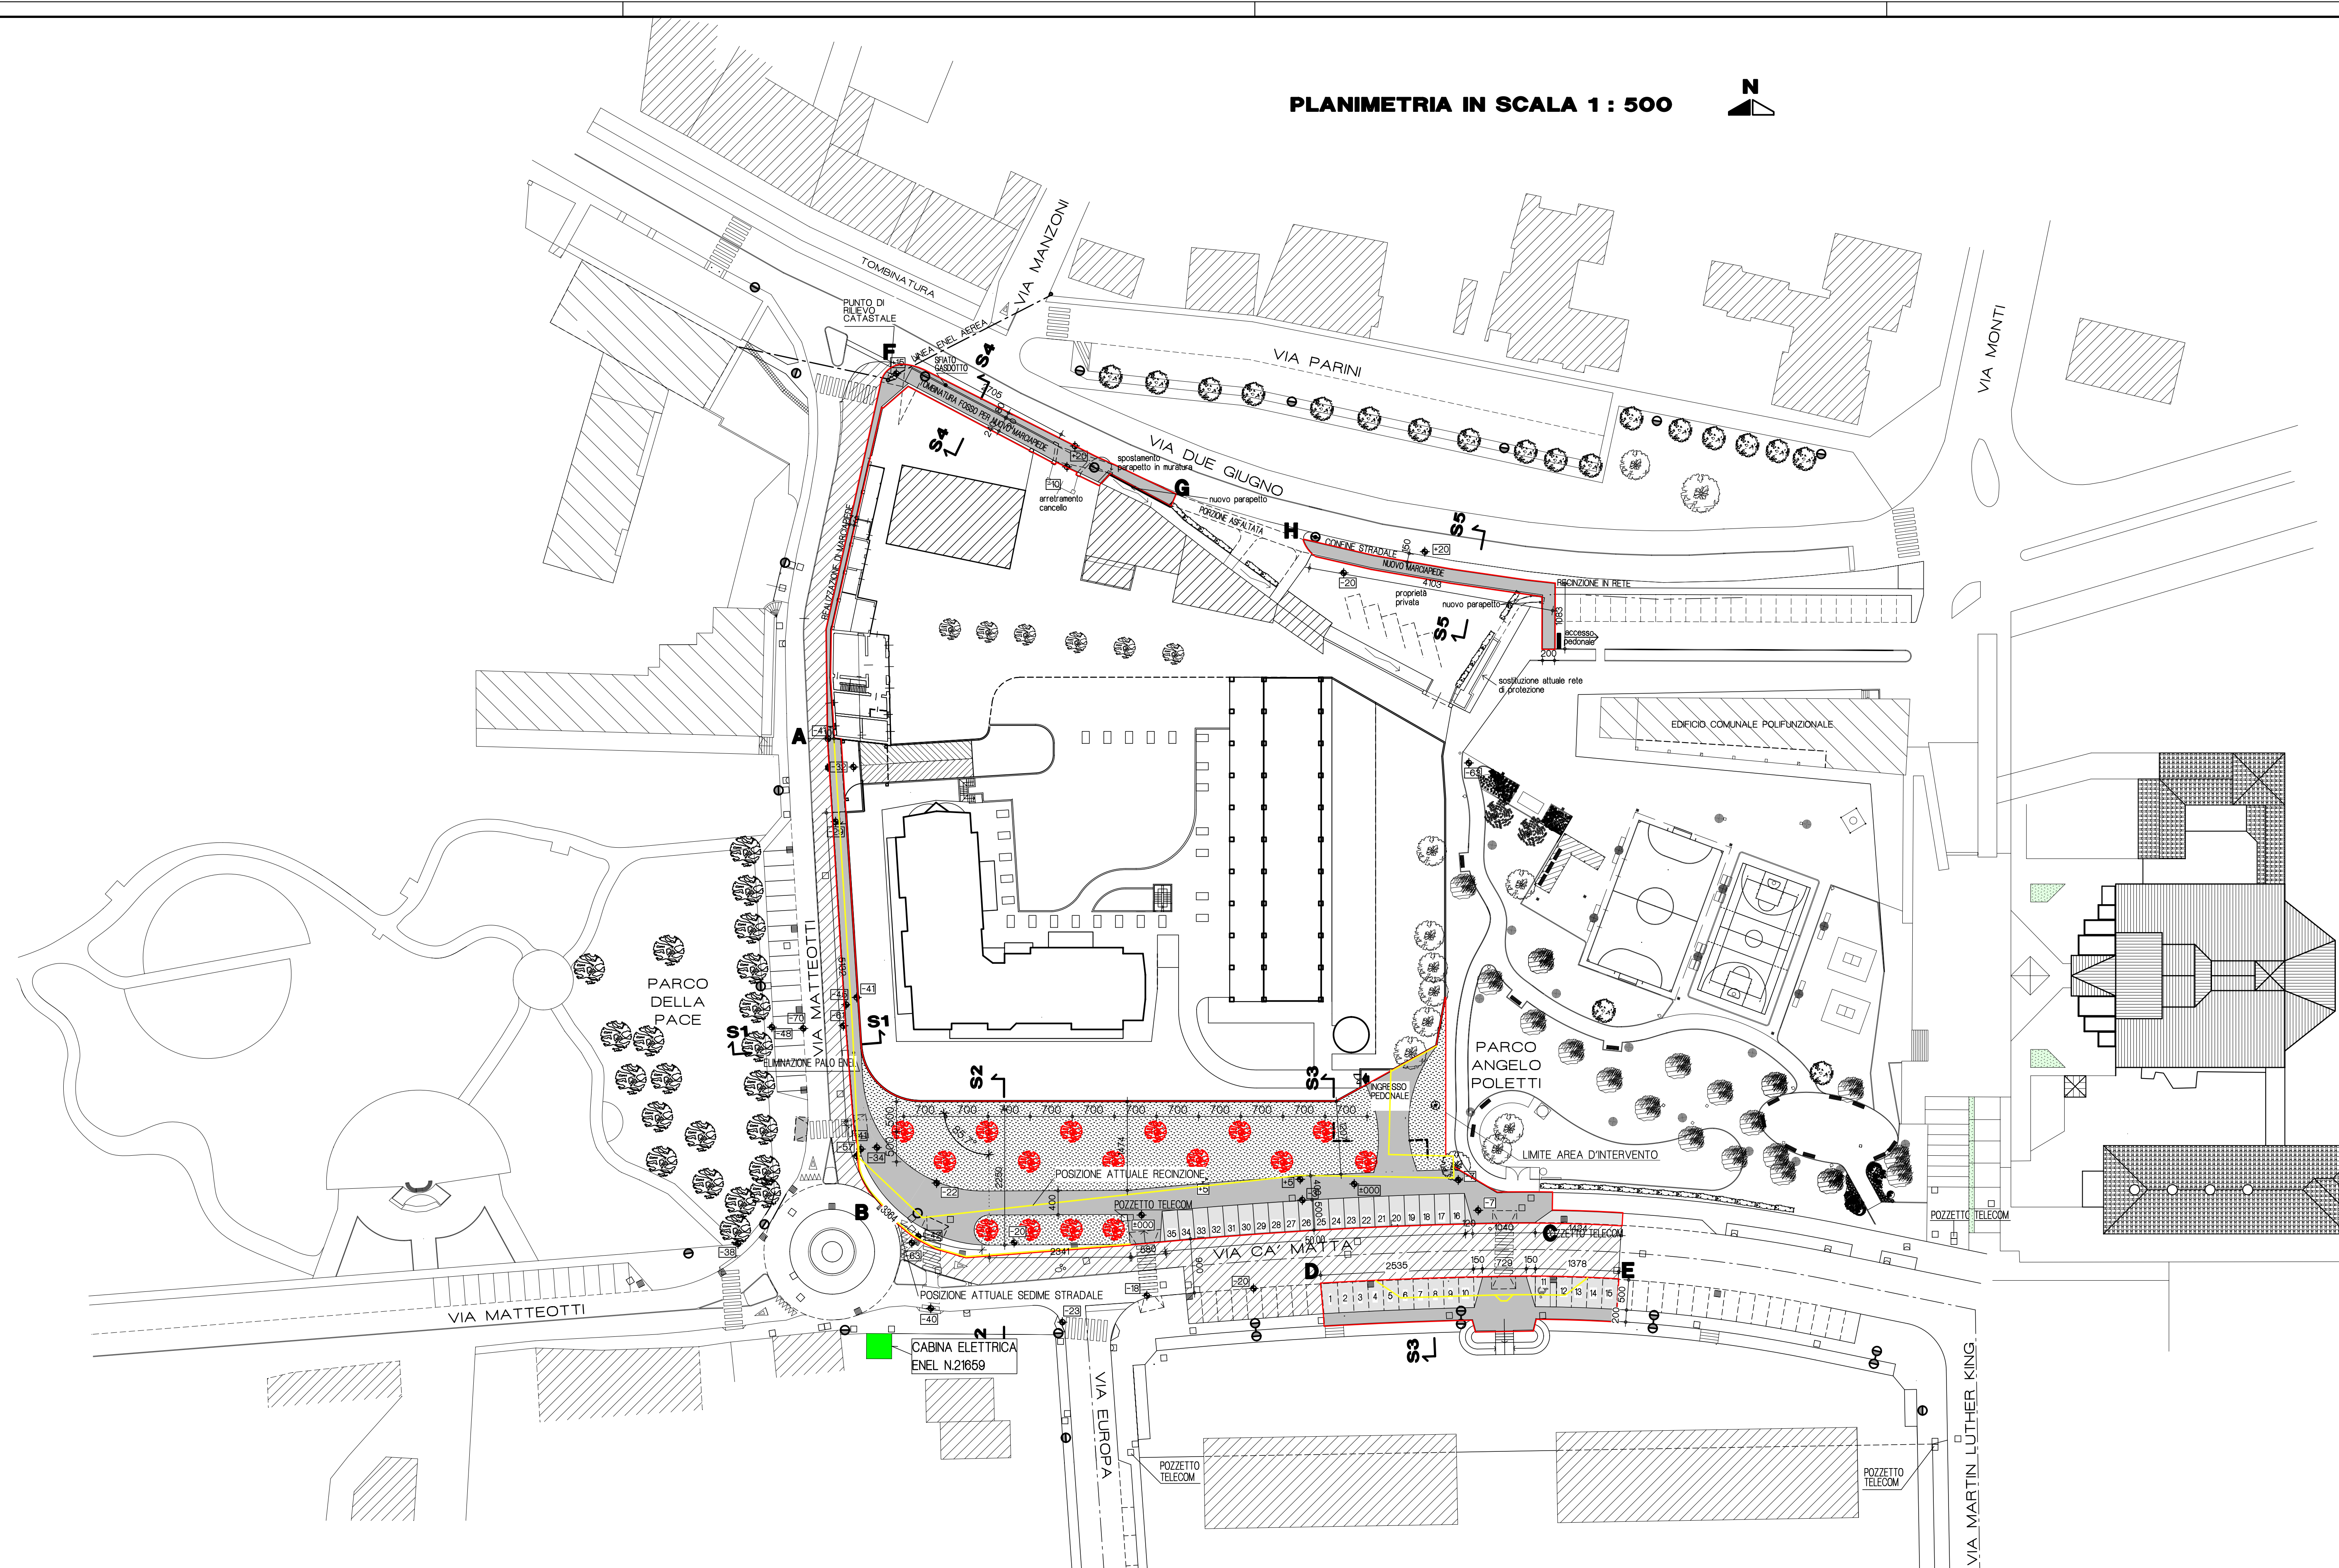


SEZIONE S1-S1

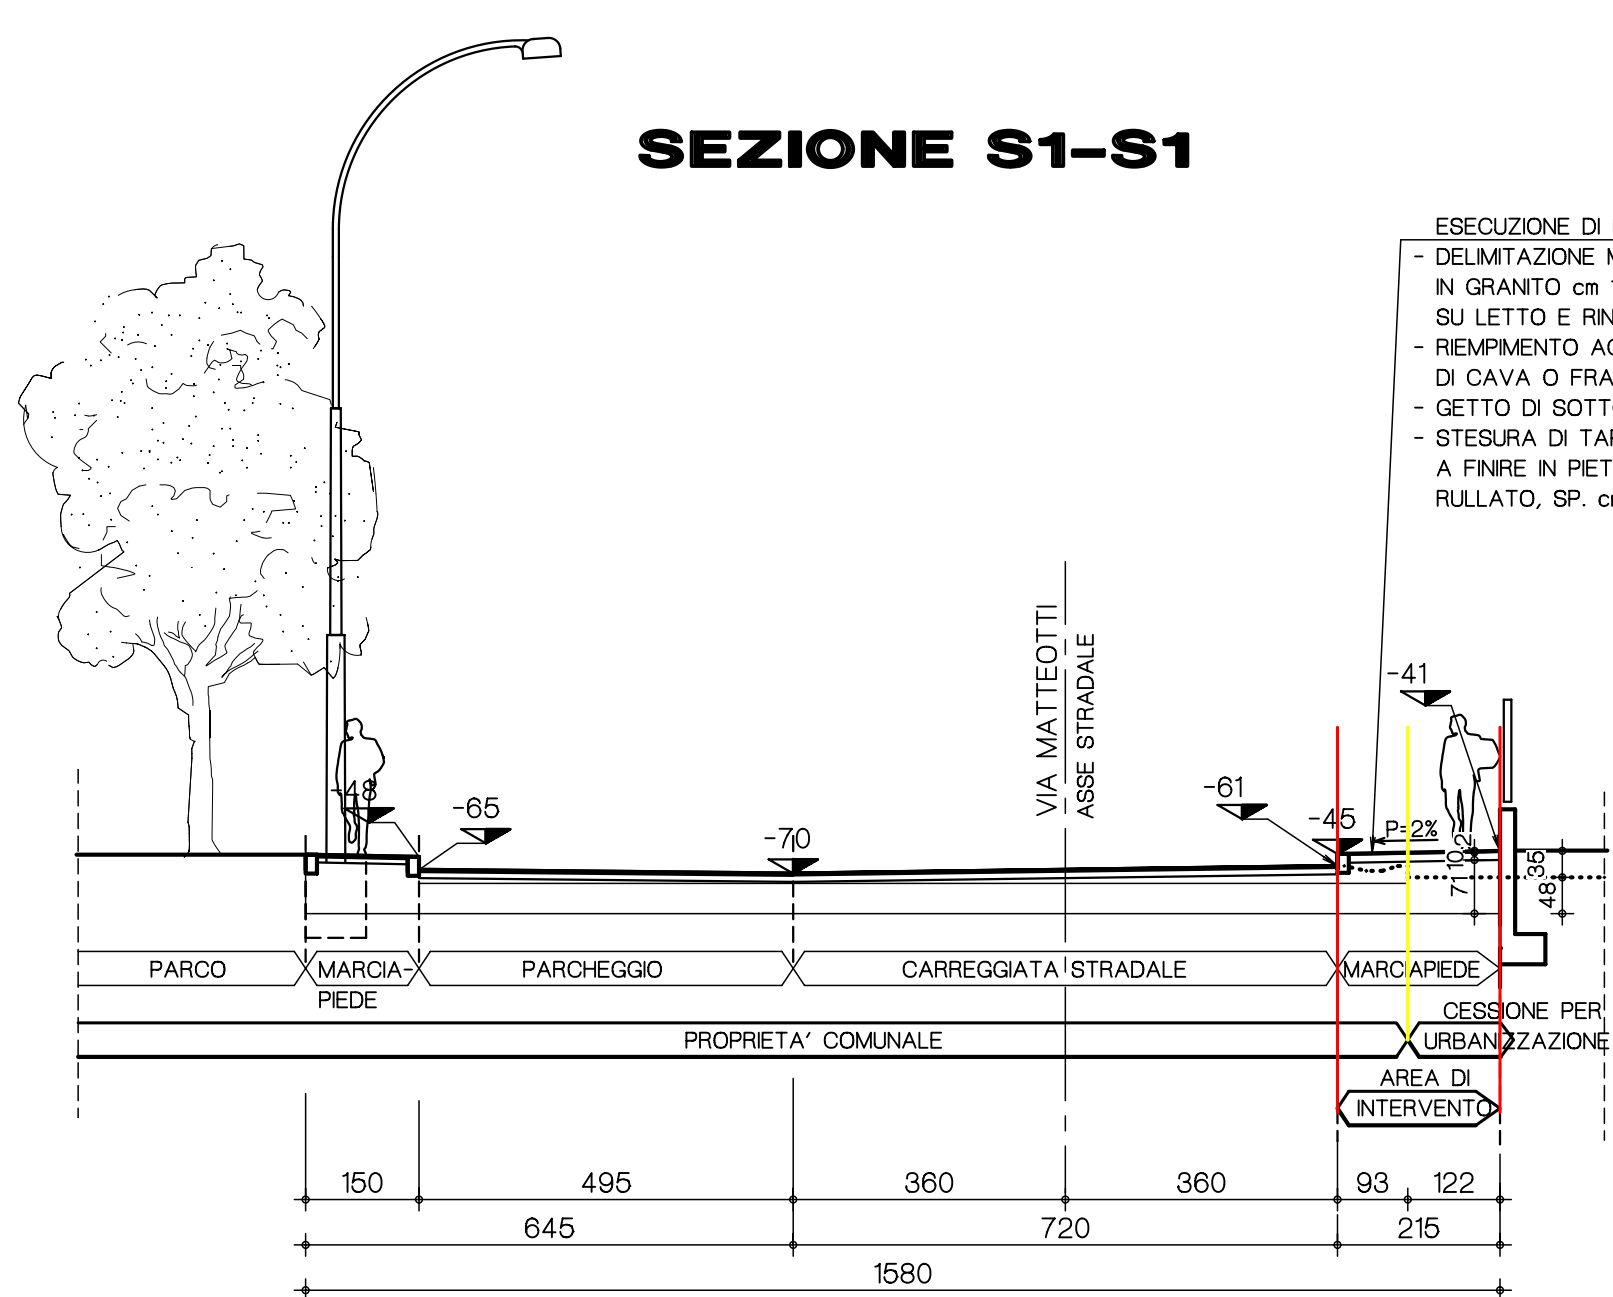


SEZIONE S2-S2

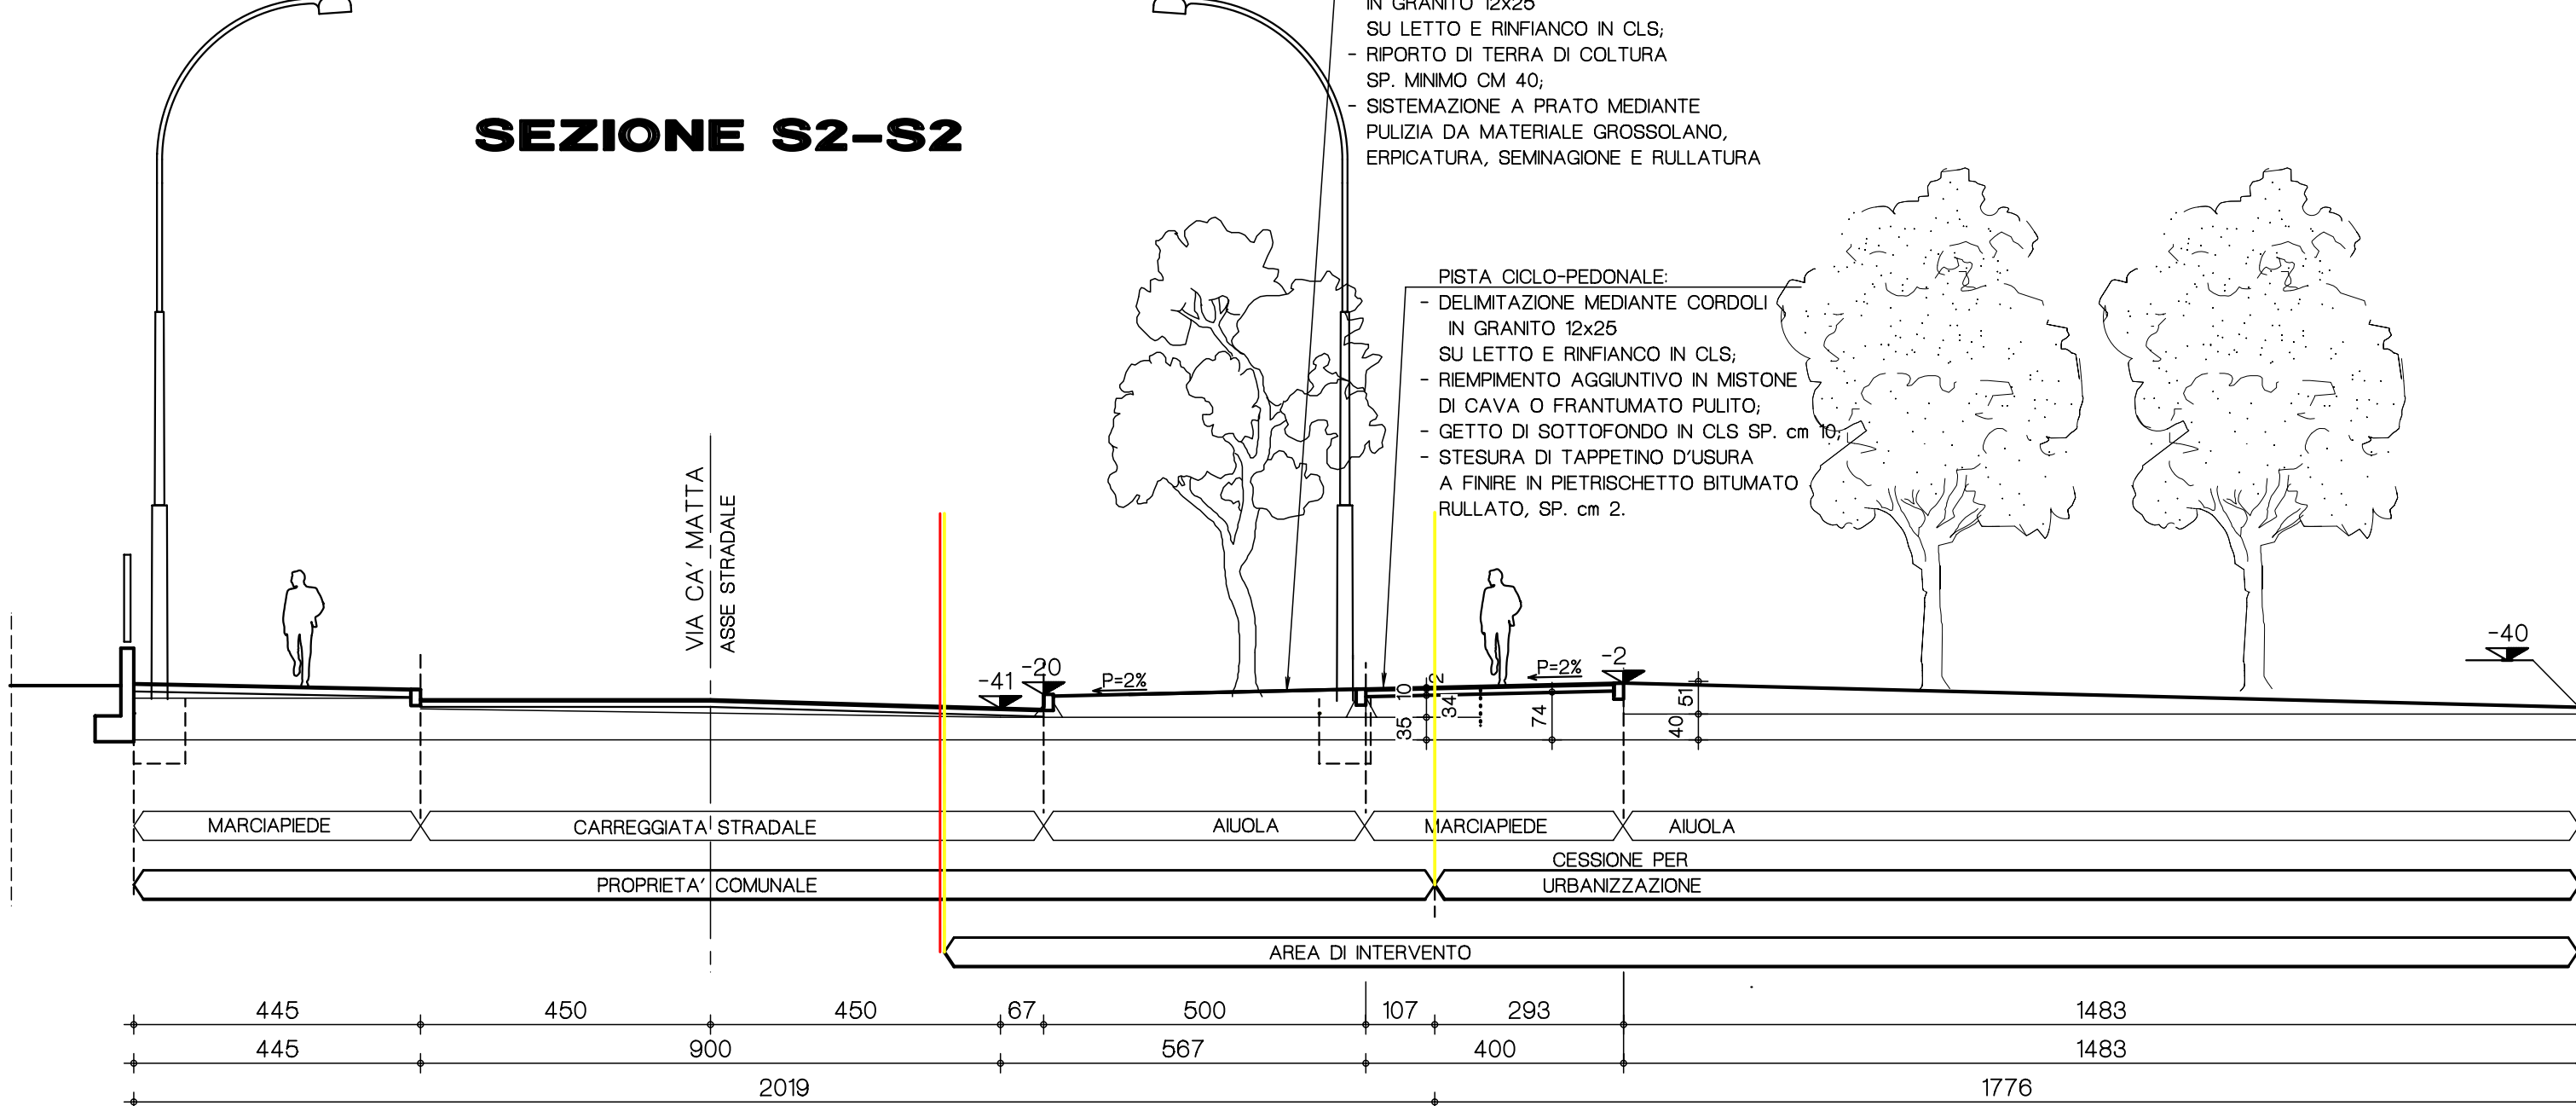

SEZIONE S3-S3

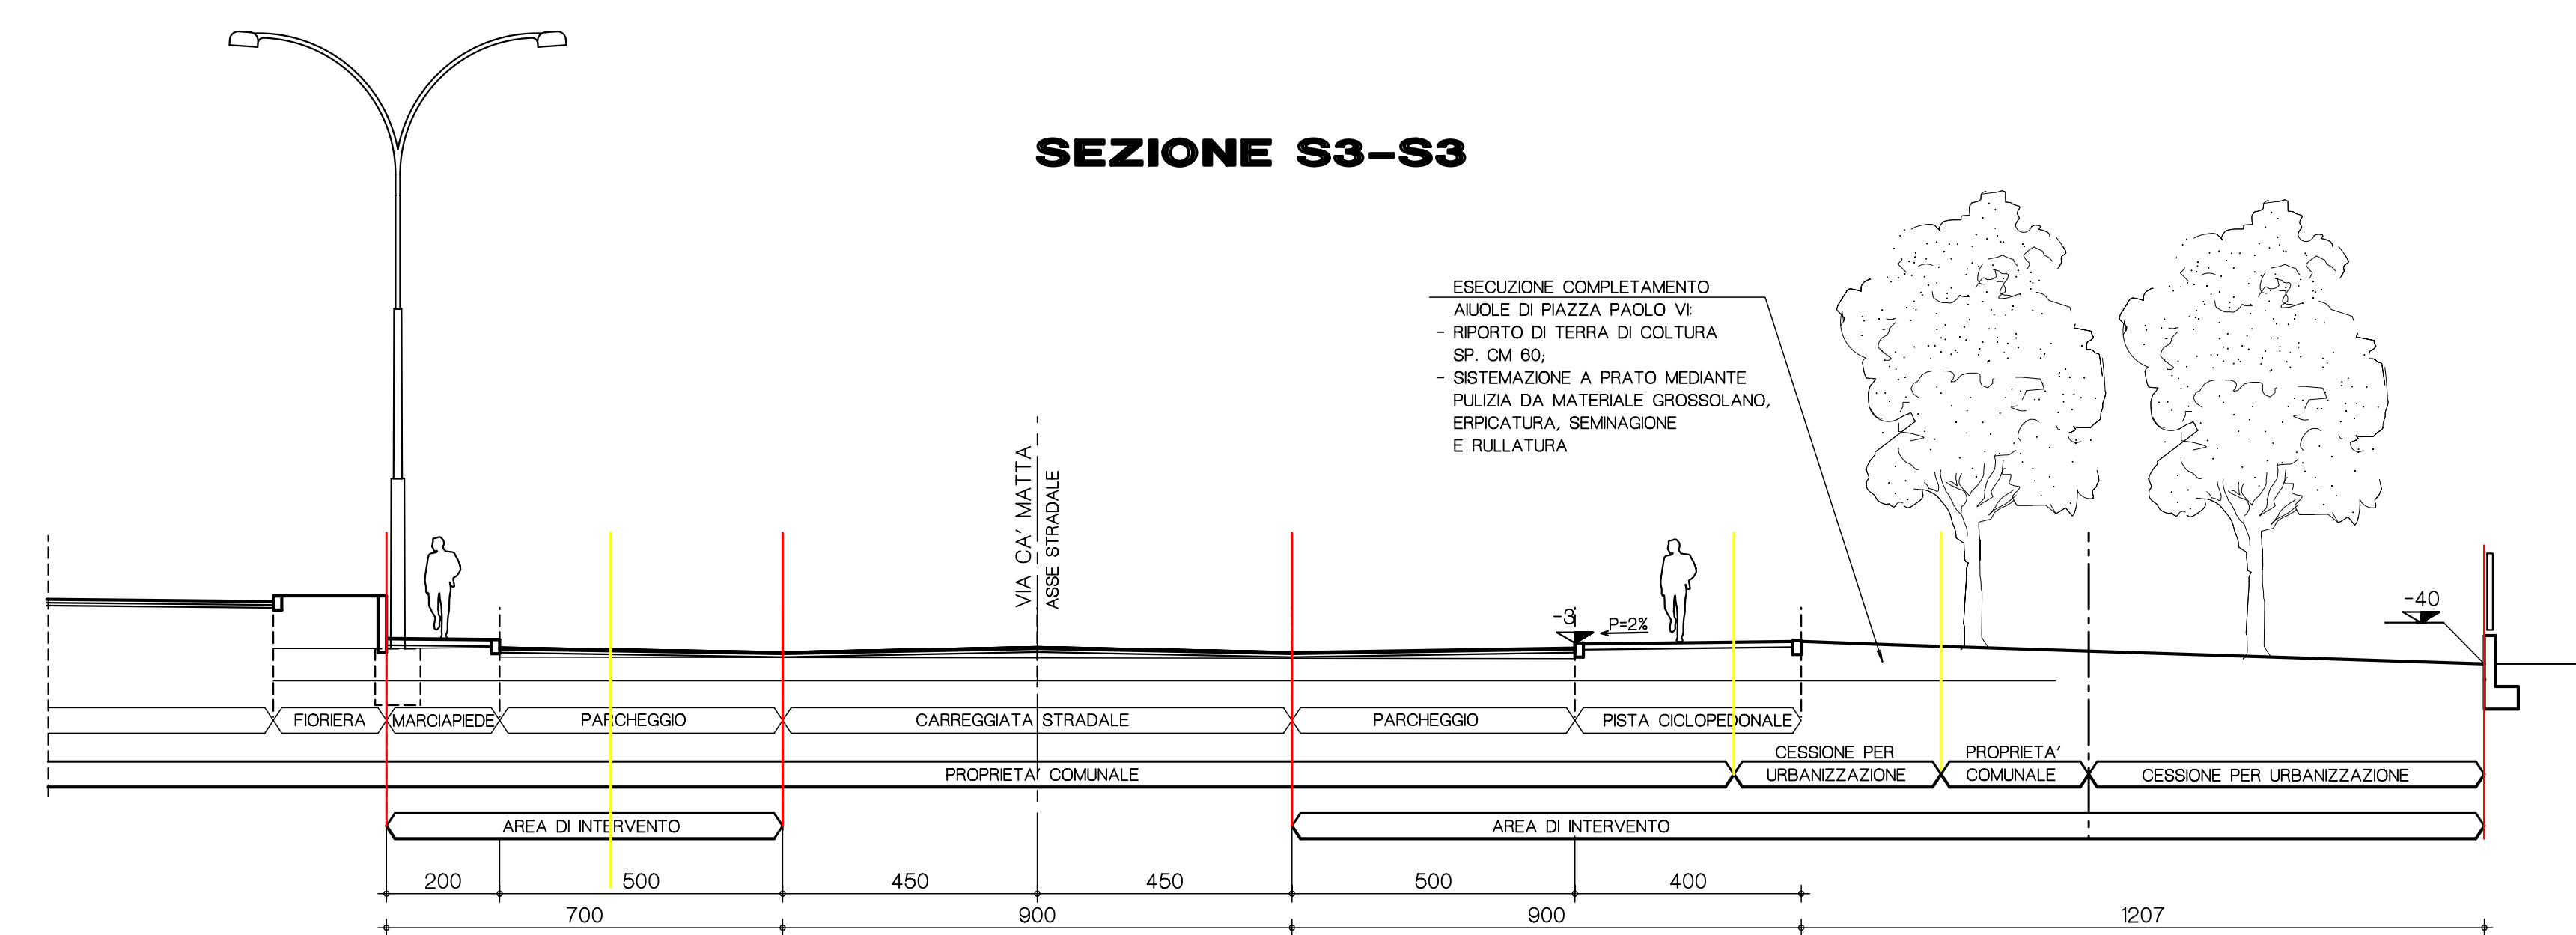

SEZIONE S4-S4

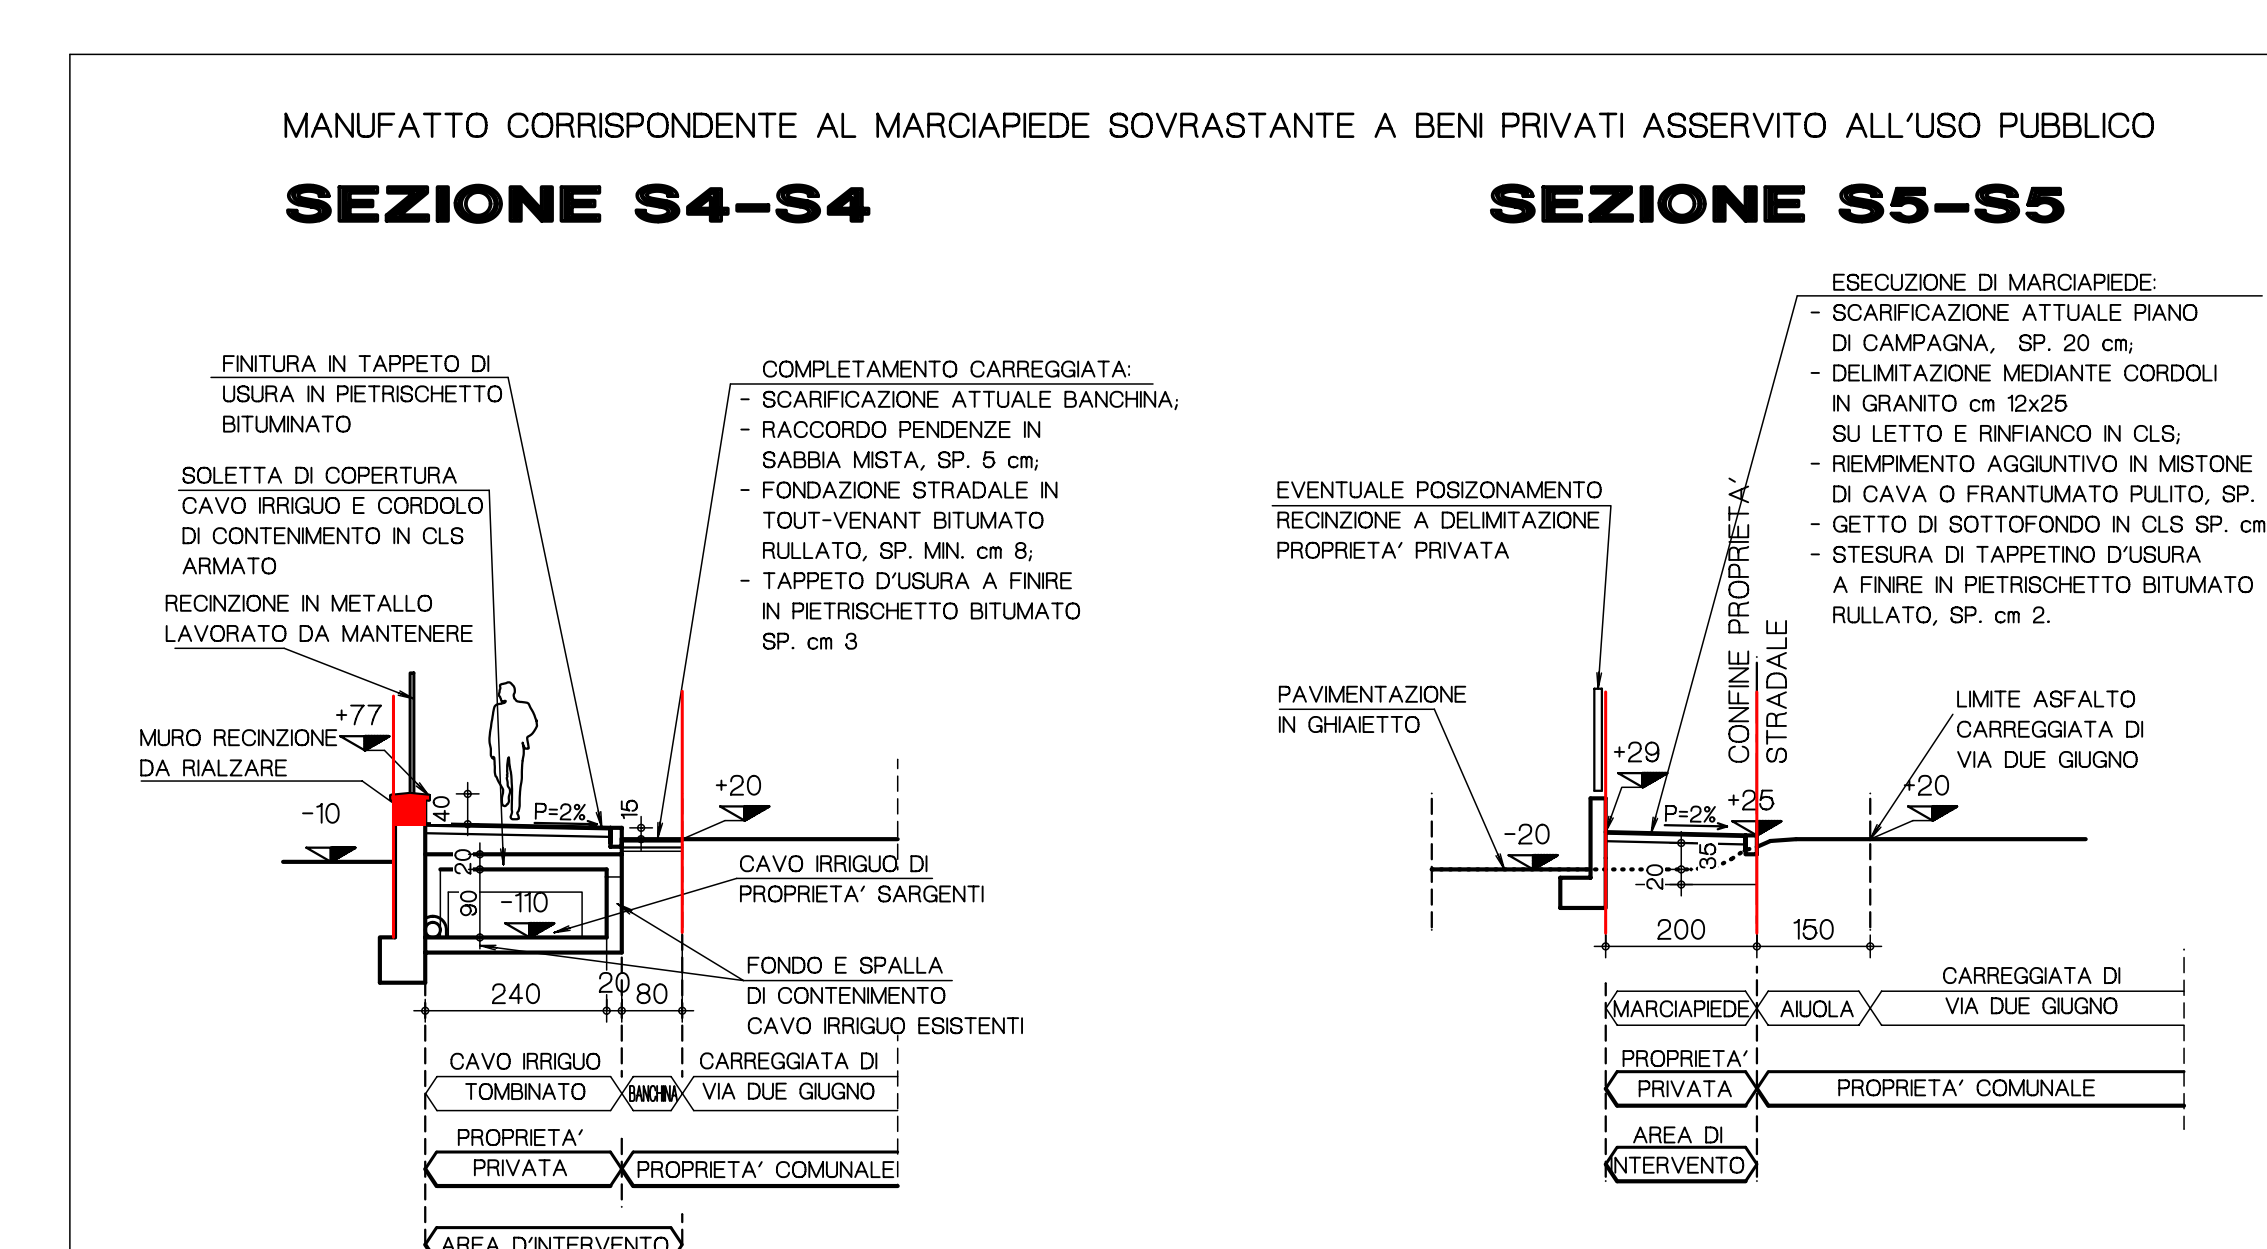

SEZIONE S5-S5

