

Allegato

COMUNE DI PESCHIERA BORROMEO


PIANO DI RECUPERO CASCINA SARGENTI O "CA' MATTA"

L. n. 765/67, art. 8
L.R. n. 12/05, artt. 14 e 46
N.T.A. del P.G.T. vigente, art. 9

COMMITTENTI
COOP. EDILIZIA SANTA MARIA DEL BOSCO

PROGETTISTA
Dott. Arch. GULTI CLAUDIO

Tav. 11	PROGETTO	SEZIONE X-X CON INDICAZIONE DELL'ALTEZZA DELL'EDIFICIO CIRCOSTANTE DI RIFERIMENTO	Dott. Arch. CLAUDIO GULTI Via Indipendenza, 1 20088 PESCHIERA BORROMEO tel 02/51850326 - fax 02/55307756 e-mail: arch.gulticlaudio@tin.it pec: gulti.9724@camiano.it
	PC5_E0	SCALA	PROF. N.
	DATA 01/04/19	1: 200	35/15

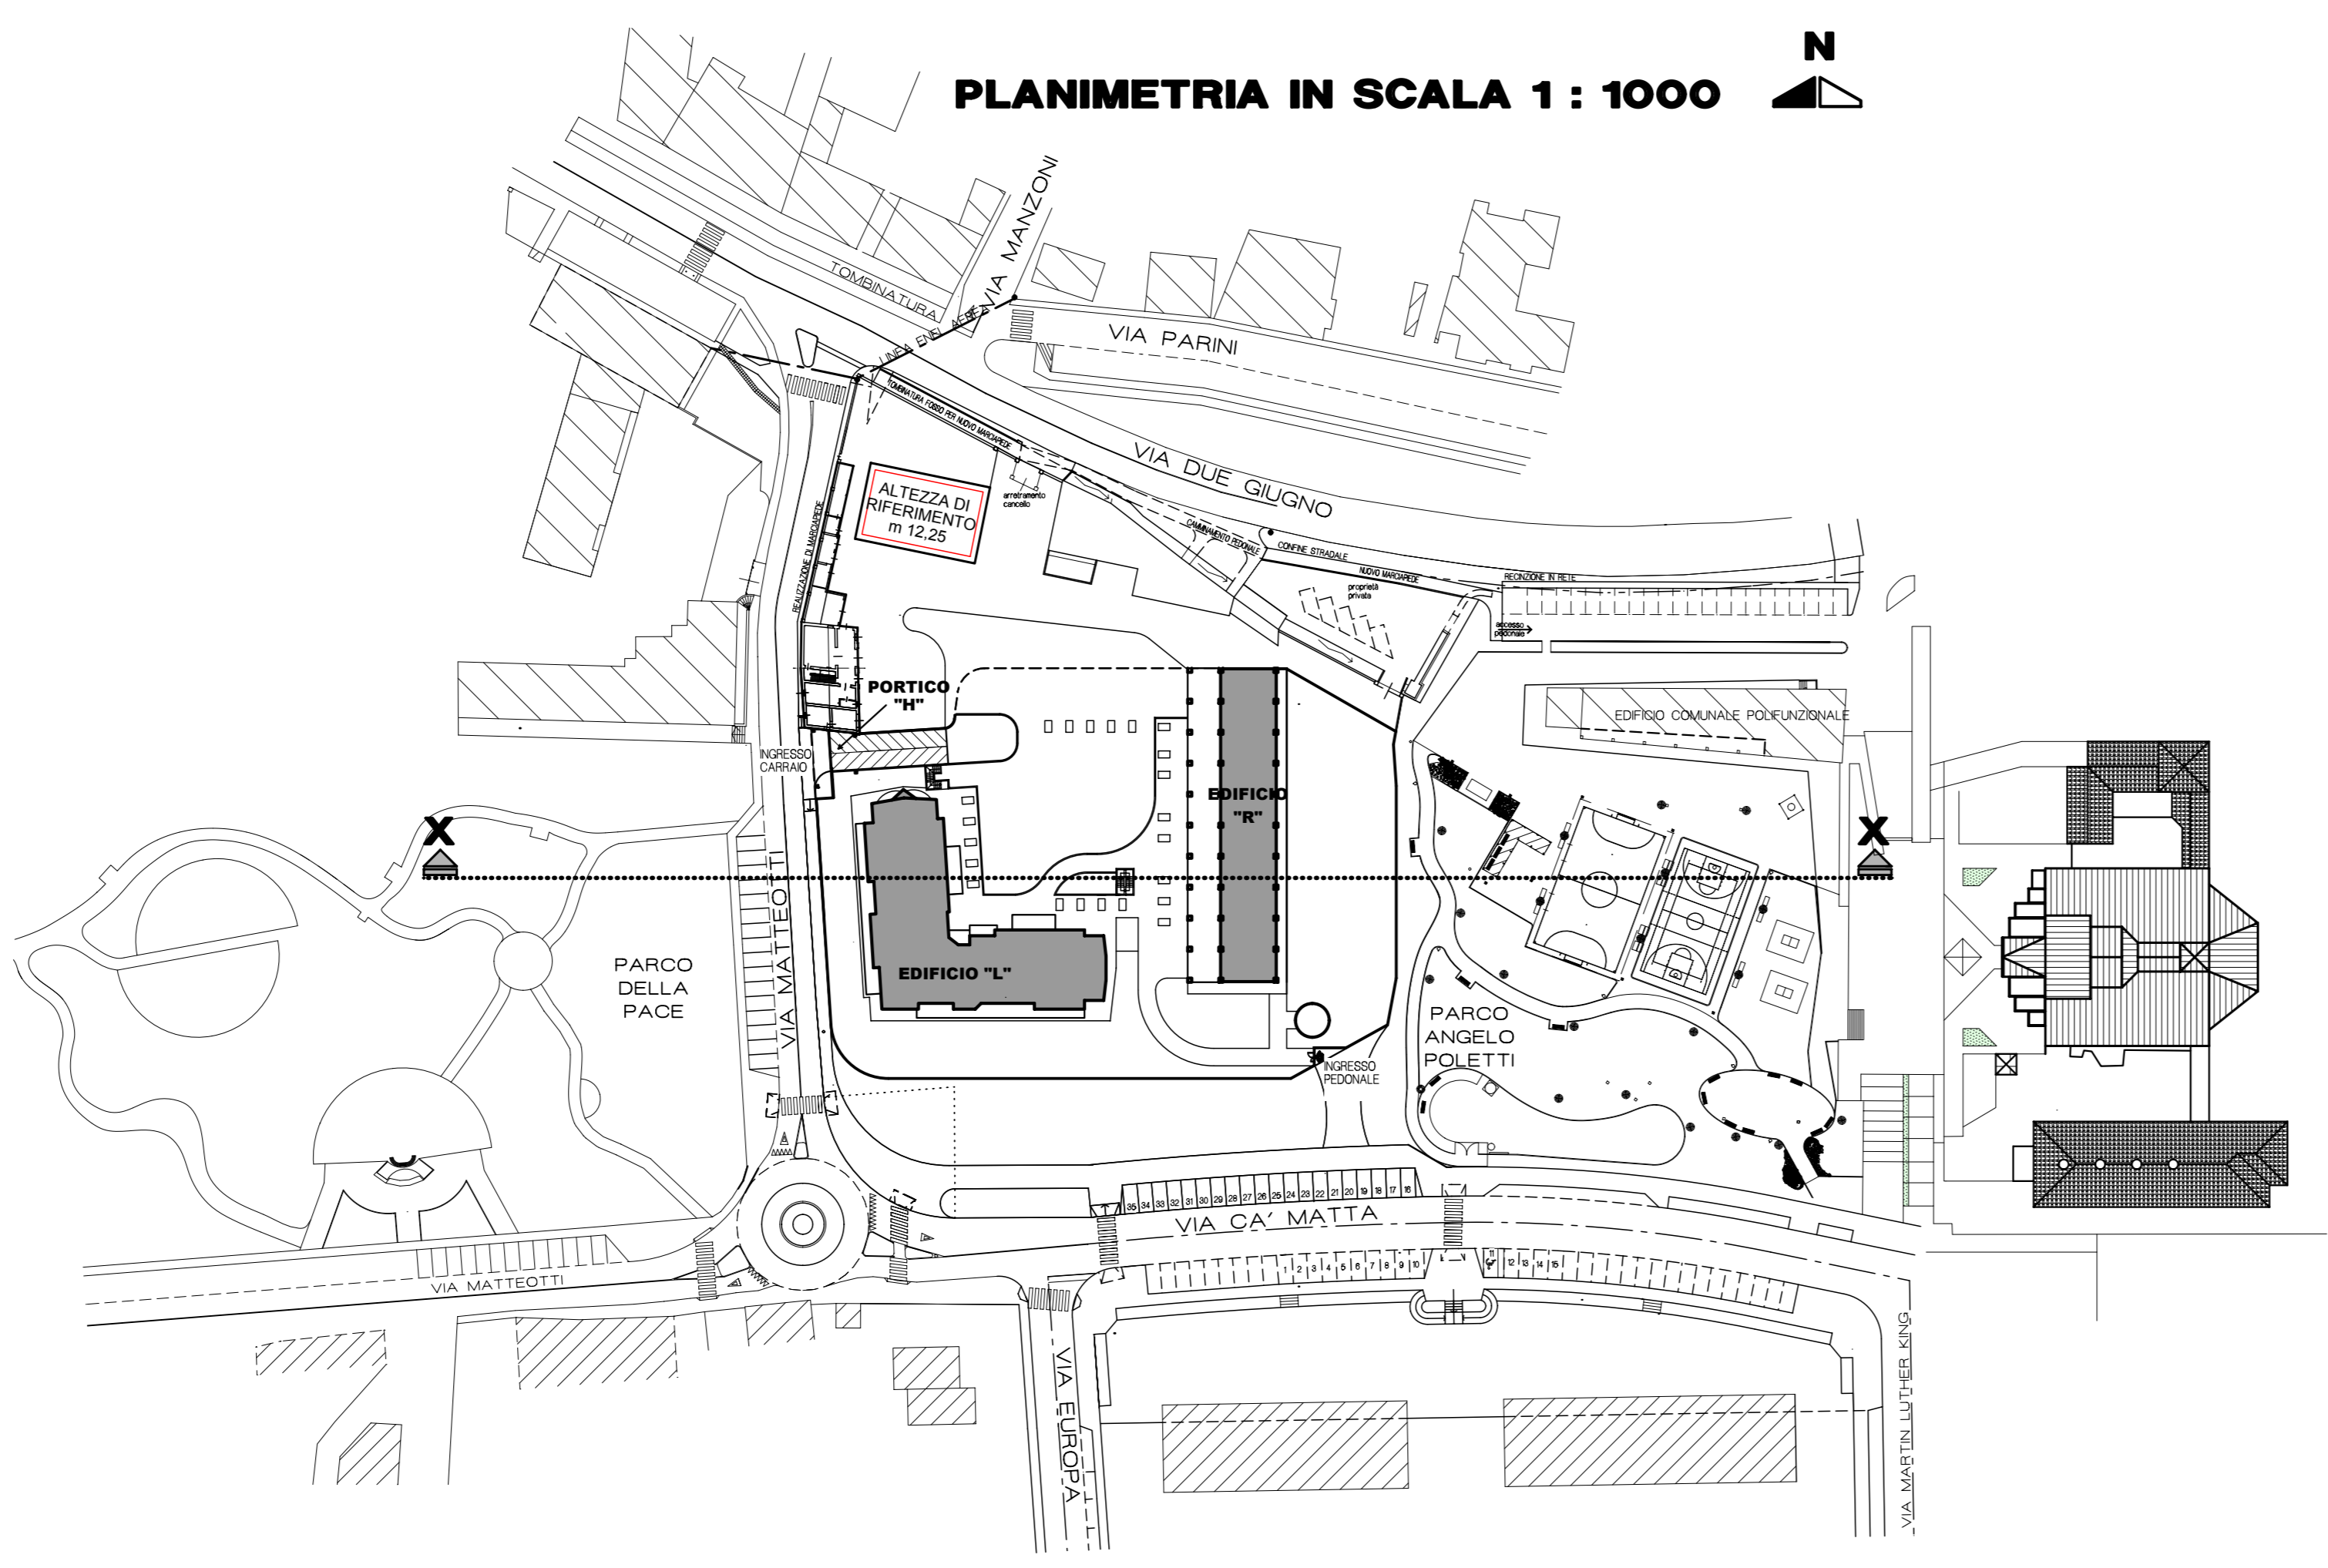

SEZIONE X - X SCALA 1 : 200 VERIFICA ALTEZZA MASSIMA EDIFICIO ESISTENTE DI RIFERIMENTO E DI PROGETTO

