

**COMUNE DI PESCHIERA BORRAMEO**

**PIANO DI RECUPERO  
CASCINA SARGENTI  
O "CA' MATTA"**

L. n. 765/67, art. 8  
L.R. n. 12/05, artt. 14 e 46  
N.T.A. del P.G.T. vigente, art. 9


COOP. EDILIZIA SANTA  
MARIA DEL BOSCO

COMMITTENTI

STUDIO ZENITH Srl

PROGETTISTA Dott. Arch. GULTI CLAUDIO

<b>Tav.</b> <b>4</b>	<b>STATO DI FATTO</b>	<b>DIMOSTRAZIONE DELLA SUPERFICIE TERRITORIALE</b>		<b>Dott. Arch. CLAUDIO GULTI</b> Via Indipendenza, 1 20088 PESCHIERA BORRAMEO tel 02/51650326 - fax 02/56307755 e-mail arch.gulticlaudio@tin.it pec gulti.9724@comliano.it
	PC5-EG	SCA	PROT. N.	
	16/10/19	1:200	<b>35/15</b>	
	14/05/20			


 PERIMETRO AMBITO D'INTERVENTO COME DA PIANO DELLE REGOLE DEL PGT VIGENTE:  
NUCLEO ANTICA FORMAZIONE 3: CASCINA MATTA

**CALCOLO GEOMETRICO DELLA SUP. TERRITORIALE**

①	1/2x(9,78x42,59)	= mq	208,27
②	1/2x(42,59+28,17)x27,14	= mq	960,21
③	1/2x(28,17+20,36)x16,21	= mq	393,34
④	1/2x(20,36+10,94)x12,08	= mq	189,05
⑤	1/2x(10,94+4,27)x9,04	= mq	68,74
⑥	1/2x4,27x5,21	= mq	11,12
⑦	1/2x(2,73+3,14)x6,73	= mq	19,75
⑧	1/2x(3,14+2,77)x2,46	= mq	7,27
⑨	1/2x(79,46+94,58)x7,90	= mq	687,85
⑩	1/2x(92,82+90,04)x42,67	= mq	3.901,32
⑪	1/2x(1,76+10,73)x4,59	= mq	28,66
⑫	1/2x(10,73+9,02)x8,56	= mq	84,53
⑬	1/2x(9,02+9,50)x7,08	= mq	65,56
⑭	9,50x33,00	= mq	313,50
⑮	1/2x(90,04+88,09)x37,14	= mq	3.307,87
⑯	1/2x(9,50+8,00)x8,08	= mq	70,70
⑰	1/2x(8,00+0,37)x4,23	= mq	17,70
⑱	1/2x0,37x14,27	= mq	2,64
⑲	1/2x10,63+10,03	= mq	53,31
⑳	1/2x(10,03+3,01)x62,66	= mq	408,54
㉑	1/2x(3,01+3,24)x14,80	= mq	46,25
㉒	1/2x(10,72+10,85)x3,67	= mq	39,58
sommano			= mq 10.885,76
si arrotonda a			= mq 10.885,00

VIA MATTEOTTI

**PIANTA PIANO TERRENO**  
**1 : 200**

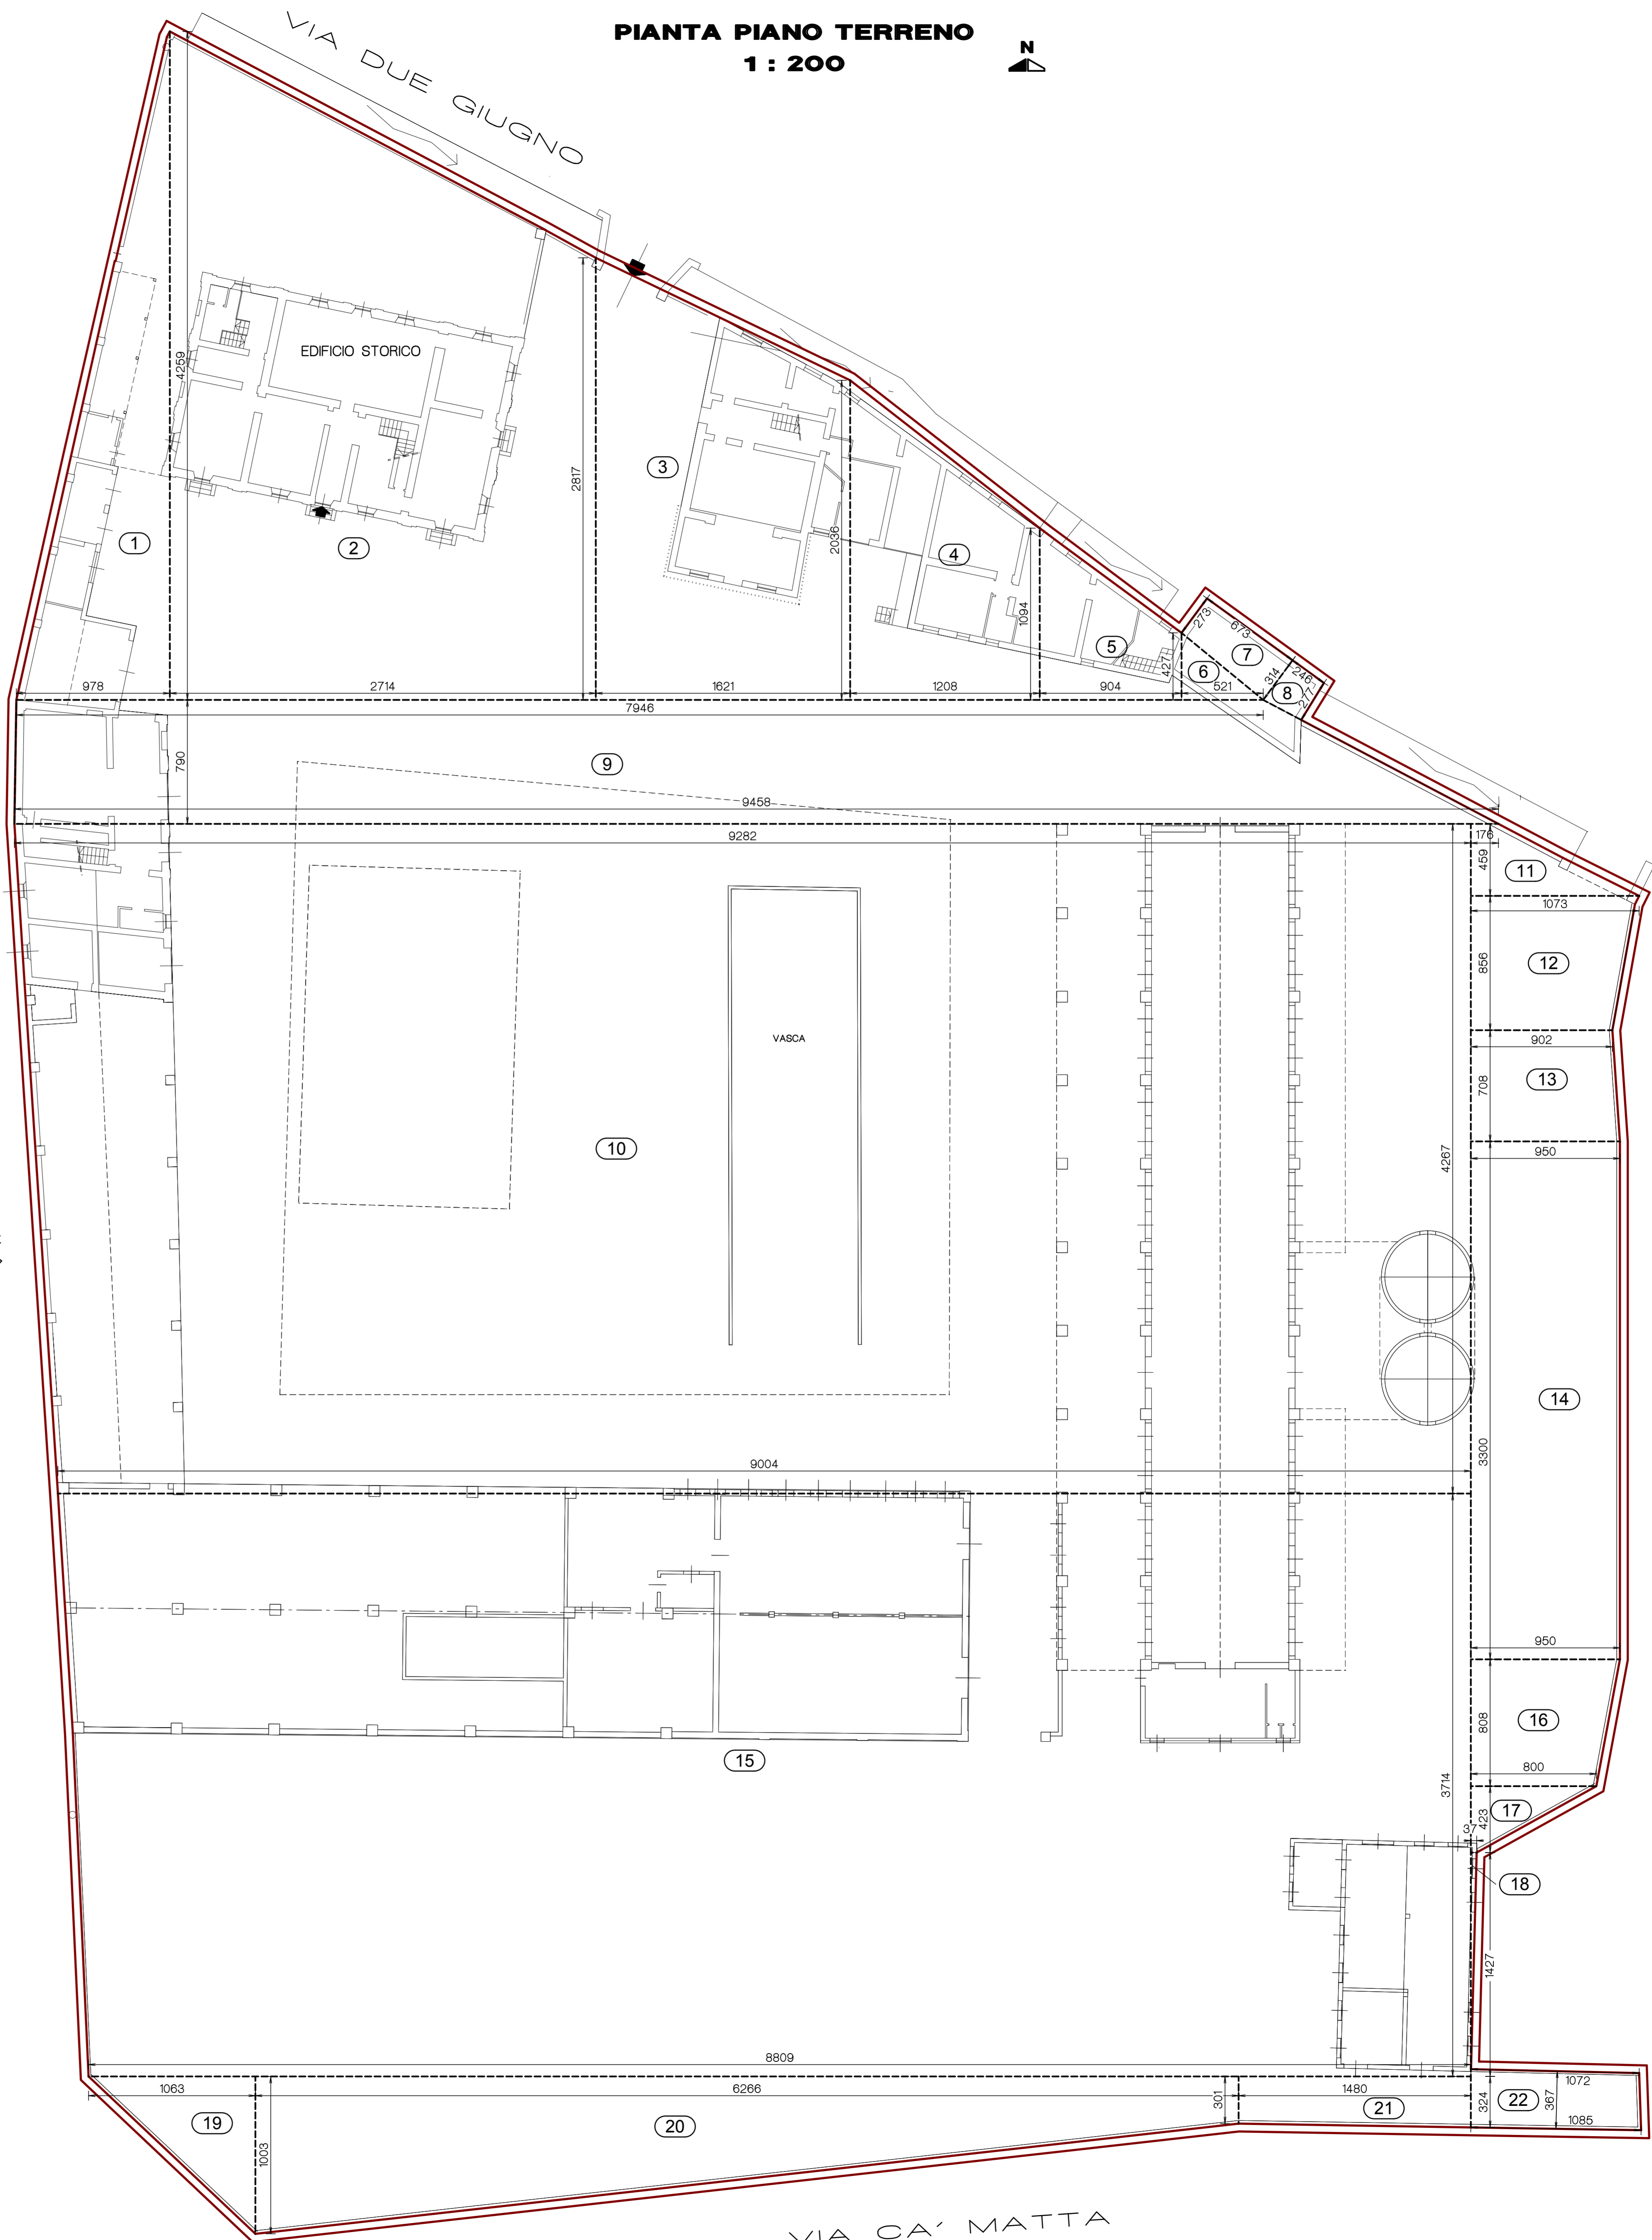

VIA CA' MATTA